



MĚSTSKÝ ÚŘAD KUTNÁ HORA

Havlíčkovo nám. 552, 284 01 Kutná Hora, IČ: 00236195

odbor dopravy a silničního hospodářství

sídlo odboru: Radnická 178, Kutná Hora

tel.: 327 710 111*, fax: 327 710 320

e-mail: doprava@kutnahora.cz, www.mu.kutnahora.cz

SPIS. ZN.: MKH/034483/2016/02
Č.J.: MKH/035155/2016
TEL.: 327 710302
FAX: 327 710320
E-MAIL: ladrova@mu.kutnahora.cz

DATUM: 23.5.2016

VEŘEJNÁ VYHLÁŠKA OZNÁMENÍ O NÁVRHU STANOVENÍ MÍSTNÍ ÚPRAVY PROVOZU

Městský úřad Kutná Hora, odbor dopravy a silničního hospodářství příslušný dle ustanovení § 124 odst. 6 zákona č. 361/2000 Sb., o provozu na pozemních komunikacích a o změnách některých zákonů (zákon o silničním provozu), ve znění pozdějších předpisů (dále jen „zákon o silničním provozu“) pro stanovení místní a přechodné úpravy provozu na pozemních komunikacích, zahájil na základě žádosti ze dne 18.5.2016 **Obce Zbizuby, IČ 00236632, Zbizuby 51, 285 04 Uhlířské Janovice** (dále jen „žadatel“) řízení o návrhu opatření obecné povahy podle § 171 zákona č. 500/2004 Sb., správní řád, ve znění pozdějších předpisů (dále jen „správní řád“) a podle § 77 odst. 1 písm. c) zákona o silničním provozu ve věci

stanovení místní úpravy provozu

z důvodu výstavby pozemních komunikací v části obce Zbizuby a v obci Vlková, spočívající v umístění těchto dopravních značek:

- **DZ V7b** „Místo pro přecházení“ na silnici III/12520 za křižovatkou se silnicí II/125 (situace 1);
- **DZ IZ4a** „Obec“ a **DZ IZ4b** „Konec obce“ na pozemní komunikaci parc.č. 1521/1 v katastrálním území Zbizuby na okraji zástavby (situace 2);
- **DZ P2** „Hlavní pozemní komunikace“ na pozemní komunikaci parc.č. 1521/1 v k.ú. Zbizuby před křižovatkou s pozemní komunikací parc.č. 1029/14 v k.ú. Zbizuby a **DZ P4** „Dej přednost v jízdě!“ na pozemní komunikaci parc.č. 1029/14 v k.ú. Zbizuby (situace 3);
- **DZ P2** na pozemní komunikaci parc.č. 1521/1 v k.ú. Zbizuby před křižovatkou s pozemní komunikací parc.č. 1498/1 v k.ú. Zbizuby a **DZ P4** na pozemní komunikaci parc.č. 1498/1 v k.ú. Zbizuby (situace 4);
- **DZ P2** na silnici II/125 před křižovatkou s pozemní komunikací parc.č. 987/8 v k.ú. Zbizuby a dále **DZ P4** a **DZ IP10a** „Slepá pozemní komunikace“ na pozemní komunikaci parc.č. 987/8 v k.ú. Zbizuby (situace 5);
- posunutí stávající **DZ IZ4a** a **DZ IZ4b** na silnici II/125 (směr Kácov) na hranici nové zástavby zástavby (situace 6);
- **DZ IP10a** na pozemní komunikaci parc.č. 1485/2 v k.ú. Zbizuby (situace 7);
- **DZ P2 + DT E2b** se skutečným tvarem křižovatky na silnici III/12523 před křižovatkou s pozemní komunikací parc.č. 1436 v k.ú. Vlková a dále **DZ P4**, **DZ IP10a** a směrové sloupky červené barvy **Z11g** (v místě připojení polní cesty) na pozemní komunikaci parc.č. 1436 v k.ú. Vlková (situace 8);

v rozsahu dle předložené situace, která je nedílnou součástí tohoto návrhu opatření obecné povahy.

Na pozemních komunikacích parc.č. 1521/1, 1029/14, 987/8, 1485/2, 1495/1, 1495/2, 1498/1, 1498/2 v k.ú. Zbizuby a 1436 v k.ú. Vlková budou vyznačeny vodící čáry **DZ V4**.

Návrh opatření obecné povahy stanovení místní úpravy provozu na pozemních komunikacích v obcích Zbizuby a Vlková se přímo dotýká zájmů žadatele, který je současně vlastníkem pozemní komunikace, a dále kteréhokoli účastníka silničního provozu na této komunikaci.

Dotčeným orgánem při stanovení místní úpravy provozu na místní komunikaci je policie. Nevýjádří-li se dotčený orgán do 30 dnů ode dne doručení návrhu stanovení, má se za to, že s návrhem souhlasí.

V souladu s ustanovením § 172 odst. 1 správního řádu bude návrh zveřejněn na úřední desce v úplném znění po dobu 15 dnů. Zároveň bude úplné znění návrhu opatření obecné povahy stanovení místní úpravy provozu na pozemní komunikaci v obcích Zbizuby a Vlková zveřejněno způsobem umožňujícím dálkový přístup na webových stránkách Města Kutná Hora <http://www.mu.kutnahora.cz/> v menu Úřední deska/Veřejné vyhlášky.

V souladu s § 172 odst. 4 správního řádu může kdokoli, jehož práva, povinnosti nebo zájmy mohou být tímto opatřením obecné povahy přímo dotčeny, uplatnit u odboru dopravy a silničního hospodářství Městského úřadu v Kutné Hoře písemné připomínky a současně v souladu s § 172 odst. 5 téhož zákona mohou vlastníci nemovitosti, jejichž práva, povinnosti nebo zájmy souvisejí s výkonem vlastnického práva mohou být opatřením obecné povahy přímo dotčeny, nebo určí-li tak správní orgán, i jiné osoby, jejichž oprávněné zájmy mohou být tímto opatřením obecné povahy přímo dotčeny, podat proti návrhu opatření obecné povahy k odboru dopravy a silničního hospodářství Městského úřadu v Kutné Hoře písemné odůvodněné námitky ve lhůtě 30 dnů od jeho zveřejnění.

Městský úřad Kutná Hora, odbor dopravy a silničního hospodářství podle § 172 odst. 1 správního řádu

v y z ý v á

dotčené osoby, aby k návrhu obecné povahy stanovení místní úpravy provozu na pozemních komunikacích v obcích Zbizuby a Vlková, podávaly písemné připomínky nebo písemné odůvodněné námitky doručením na Městský úřad Kutná Hora, odbor dopravy a silničního hospodářství a to **ve lhůtě 30 dnů od zveřejnění návrhu**. Zmeškání úkonu nelze prominout. O námitkách rozhoduje správní orgán, který opatření obecné povahy vydává. Lhůta k podání písemných připomínek je správním orgánem stanovena v souladu s § 174 odst. 1 správního řádu za podmínek definovaných v § 39 správního řádu a lhůta k podání písemných odůvodněných námitek je stanovena v ustanovení § 172 odst. 5 téhož zákona.

Ing. Dana Ladrová
referent pro silničního hospodářství

Toto oznámení musí být vyvěšeno po dobu 15 dnů.

Vyvěšeno dne: Sejmuto dne:

Razítko, podpis orgánu, který potvrzuje vyvěšení a sejmutí oznámení

Doručí se:

Dotčené osoby:


- v souladu s § 172 odst. 1 správního řádu doručuje Městský úřad Kutná Hora, odbor dopravy a silničního hospodářství toto oznámení o návrhu opatření obecné povahy dotčeným osobám veřejnou vyhláškou. Doručení veřejnou vyhláškou bude provedeno v souladu s § 25 správního řádu tak, že se písemnost vyvěsí na úředních deskách Městského úřadu Kutná Hora a Obce Zbizuby, a současně bude zveřejněna způsobem umožňujícím dálkový přístup. Patnáctým dnem po vyvěšení bude písemnost považována za doručenou.
- Obec Zbizuby, IDDS: 9agbi46
se žádostí o bezodkladné vyvěšení oznámení na své úřední desce po dobu nejméně 15 dnů a o zpětné zaslání potvrzeného oznámení
- Krajská správa a údržba silnic Středočeského kraje, příspěvková organizace, IDDS: a6ejgmxx



Dotčený orgán:


- Krajské ředitelství policie Středočeského kraje, dopravní inspektorát Kutná Hora, IDDS: 2dtai5u

Dále se doručí

- Městský úřad Kutná Hora, kancelář tajemníka
se žádostí o bezodkladné vyvěšení oznámení na své úřední desce po dobu nejméně 15 dnů a o zpětné zaslání potvrzeného oznámení

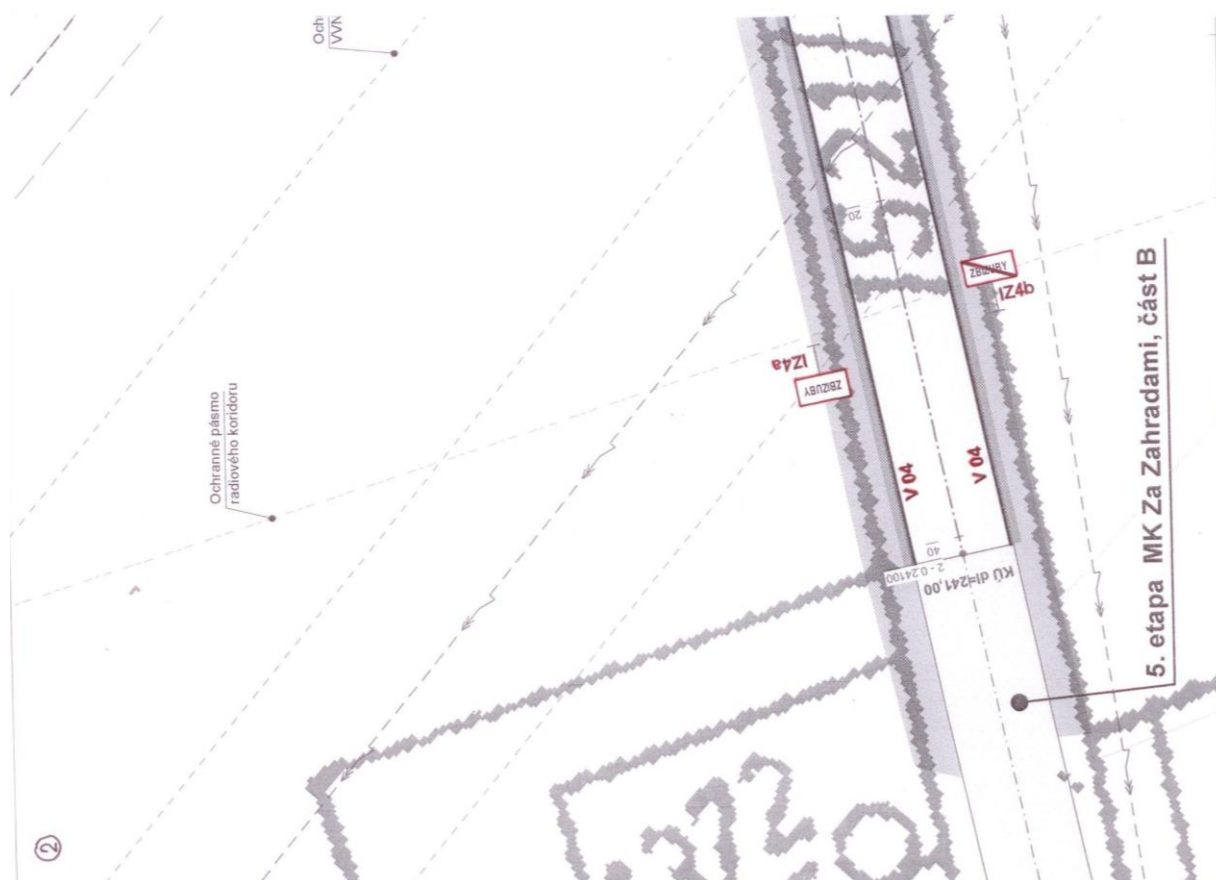
[illegible]

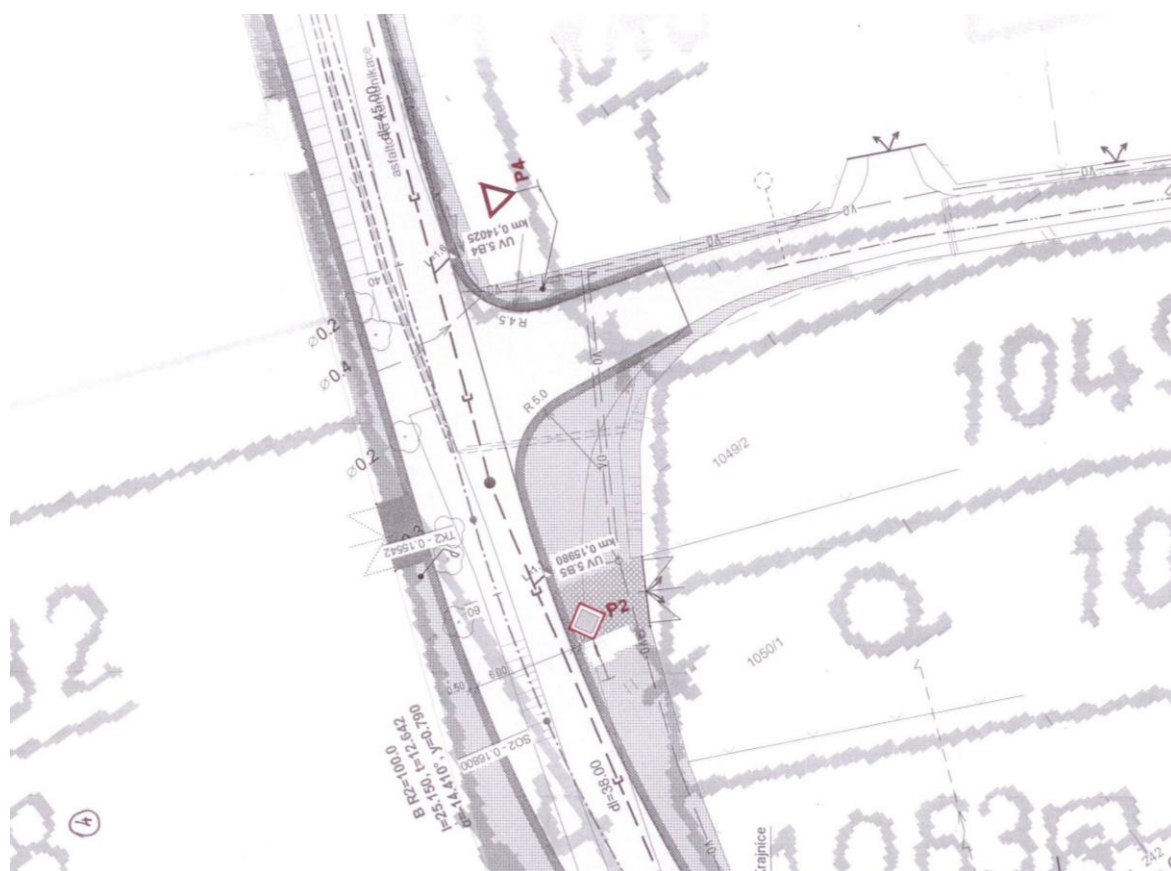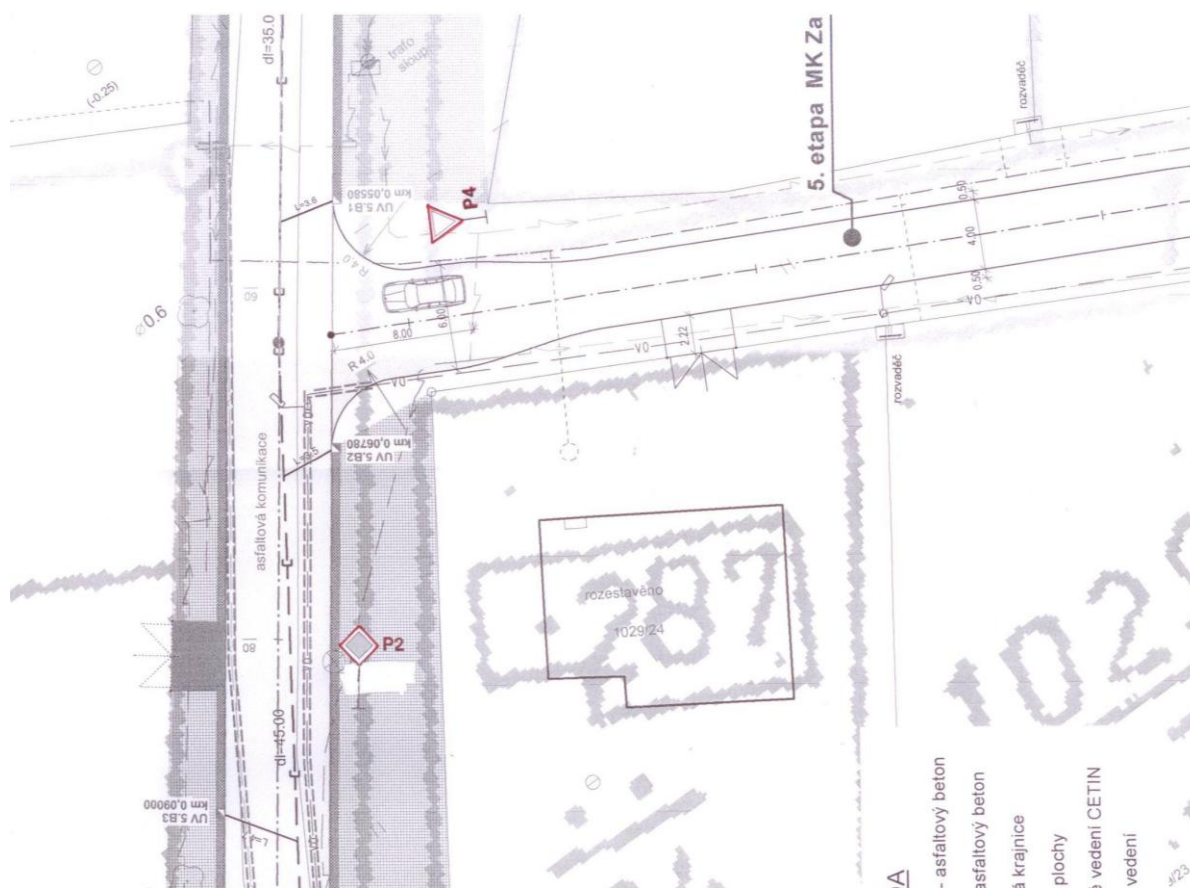

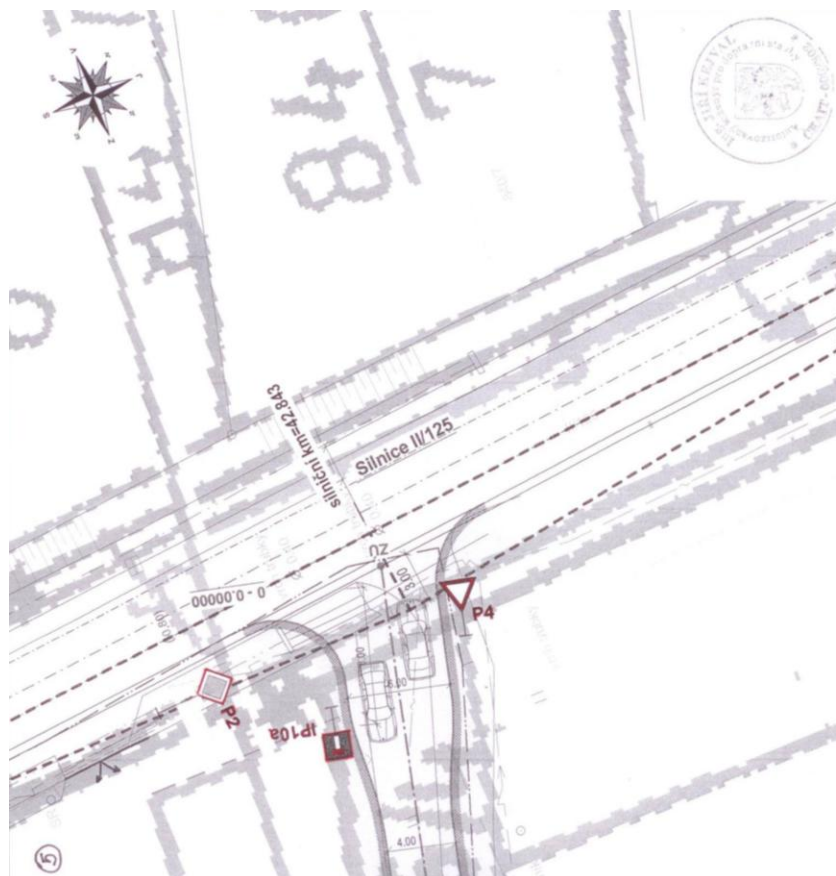

TECHNICKÉ SÍTĚ JSOU ZAKRESLENY ORIENTAČNĚ
PŘED ZAHÁJENÍM STAVEBNÍCH PRACÍ JE NUTNO INŽENÝRSKÉ SÍTĚ VYTÝČIT

souřadnicový systém: JTSK, výškový systém: BAH p.v.		Zpracovatel programem: ATRS	
ODPOVĚDNÝ PROJEKTANT STAVBY	Ing. ONDRÁK	Ing. Miroslav ONDRÁK projektová činnost ve výstavbě projektování dopravních staveb Bahno 8, 284 01 Kumařova Hora ondrak.kh@seznam.cz IČO 641 75 367 tel. 327 523 226	
ODPOVĚDNÝ PROJEKTANT SO, PS	Ing. ONDRÁK	Datum: 12/2015	
VYPRACOVAL KRESLIL	Ing. ONDRÁK	Účel: DUR	Formát: 4 x A4 Měřítko: 1 : 254
KONTROLOVAL	Ing. KEJVAL	Číslo zakázky: 021/2015	Číslo zakázky: 021/2015
STAVBA	ZBIZUBY		
výstavba komunikací			
SITUACE - 6. ETAPA MK p.p.č. 987/8		SOUPRAVA	4
		PŘÍLOHA	D.2.6.1

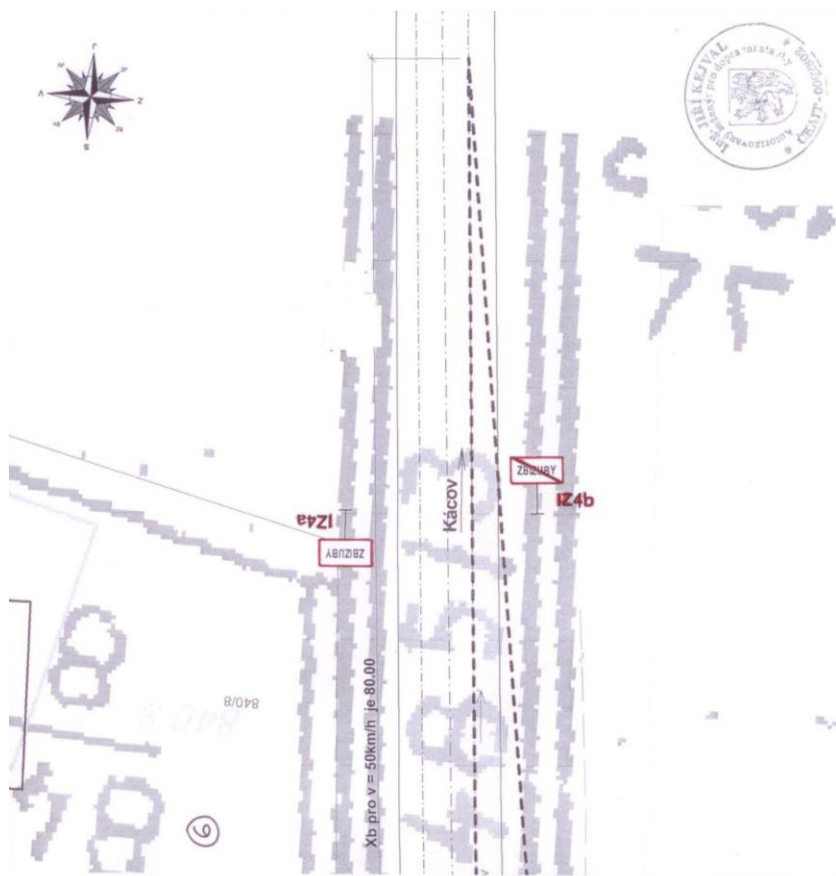

TECHNICKÉ SÍTĚ JSOU ZAKRESLENY ORIENTAČNĚ
PŘED ZAHÁJENÍM STAVEBNÍCH PRACÍ JE NUTNO INŽENÝRSKÉ SÍTĚ VYTÝČIT

souřadnicový systém: JTSK, výškový systém: BAH p.v.		Zpracovatel programem: ATRS	
ODPOVĚDNÝ PROJEKTANT STAVBY	Ing. ONDRÁK	Ing. Miroslav ONDRÁK projektová činnost ve výstavbě projektování dopravních staveb Bahno 8, 284 01 Kumařova Hora ondrak.kh@seznam.cz IČO 641 75 367 tel. 327 523 226	
ODPOVĚDNÝ PROJEKTANT SO, PS	Ing. ONDRÁK	Datum: 12/2015	DUR
VYPRACOVAL KRESLIL	Ing. ONDRÁK	Účel: 3 x A4 Měřítko: 1 : 250	Formát: 3 x A4 Měřítko: 1 : 250
KONTROLOVAL	Ing. KEJVAL	Číslo zakázky: 021/2015	Číslo zakázky: 021/2015
STAVBA	ZBIZUBY		
výstavba komunikací			
SITUACE - 6. ETAPA MK p.p.č. 987/8 rozhledové poměry		SOUPRAVA	4
		PŘÍLOHA	D.2.6.2

