


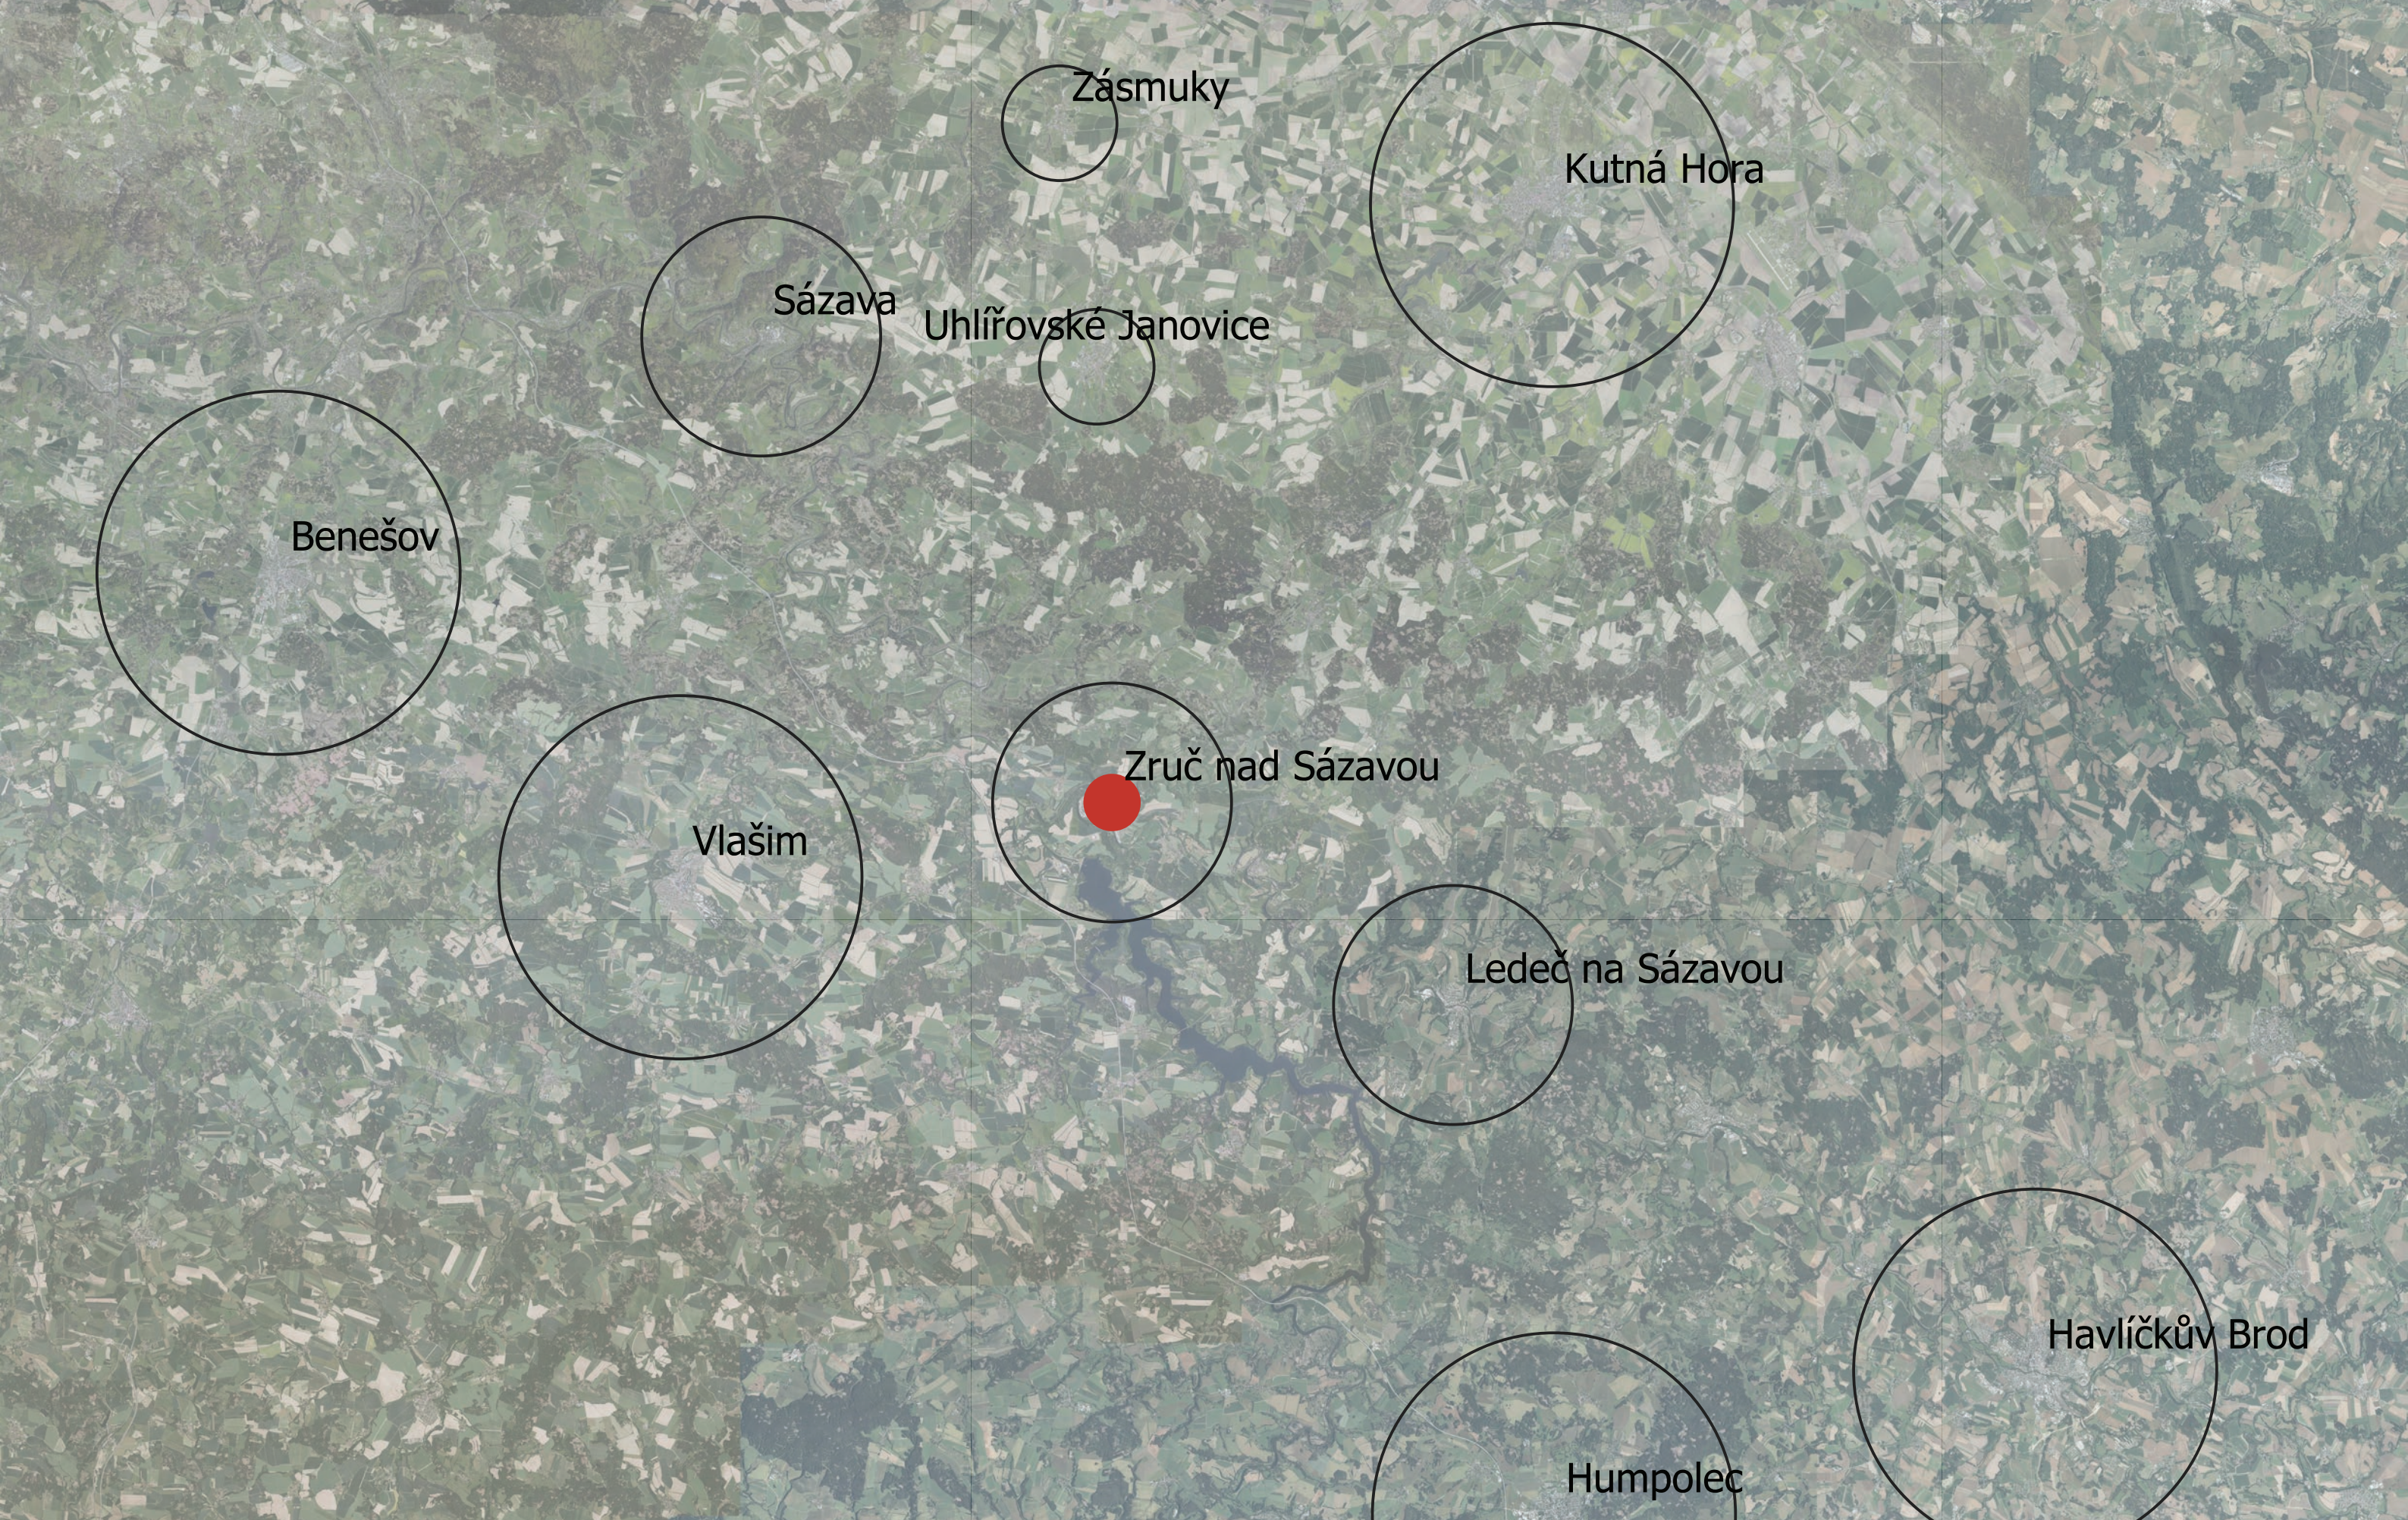

ZRUČ NAD SÁZAVOU

ÚZEMNÍ STUDIE: ZASTAVITELNÁ PLOCHA Z2

M 1:200 000

VÝKRES ŠIRŠÍCH VZTAHŮ

VÝKRES č.1

VYDÁNÍ 08/2023





ZRUČ NAD SÁZAVOU

ÚZEMNÍ STUDIE: ZASTAVITELNÁ PLOCHA Z2


VÝKRES KATASTRÁLNÍ MAPY SE ZÁKRESEM LOKALITY

M 1:5 000

VÝKRES č.2

VYDÁNÍ 08/2023



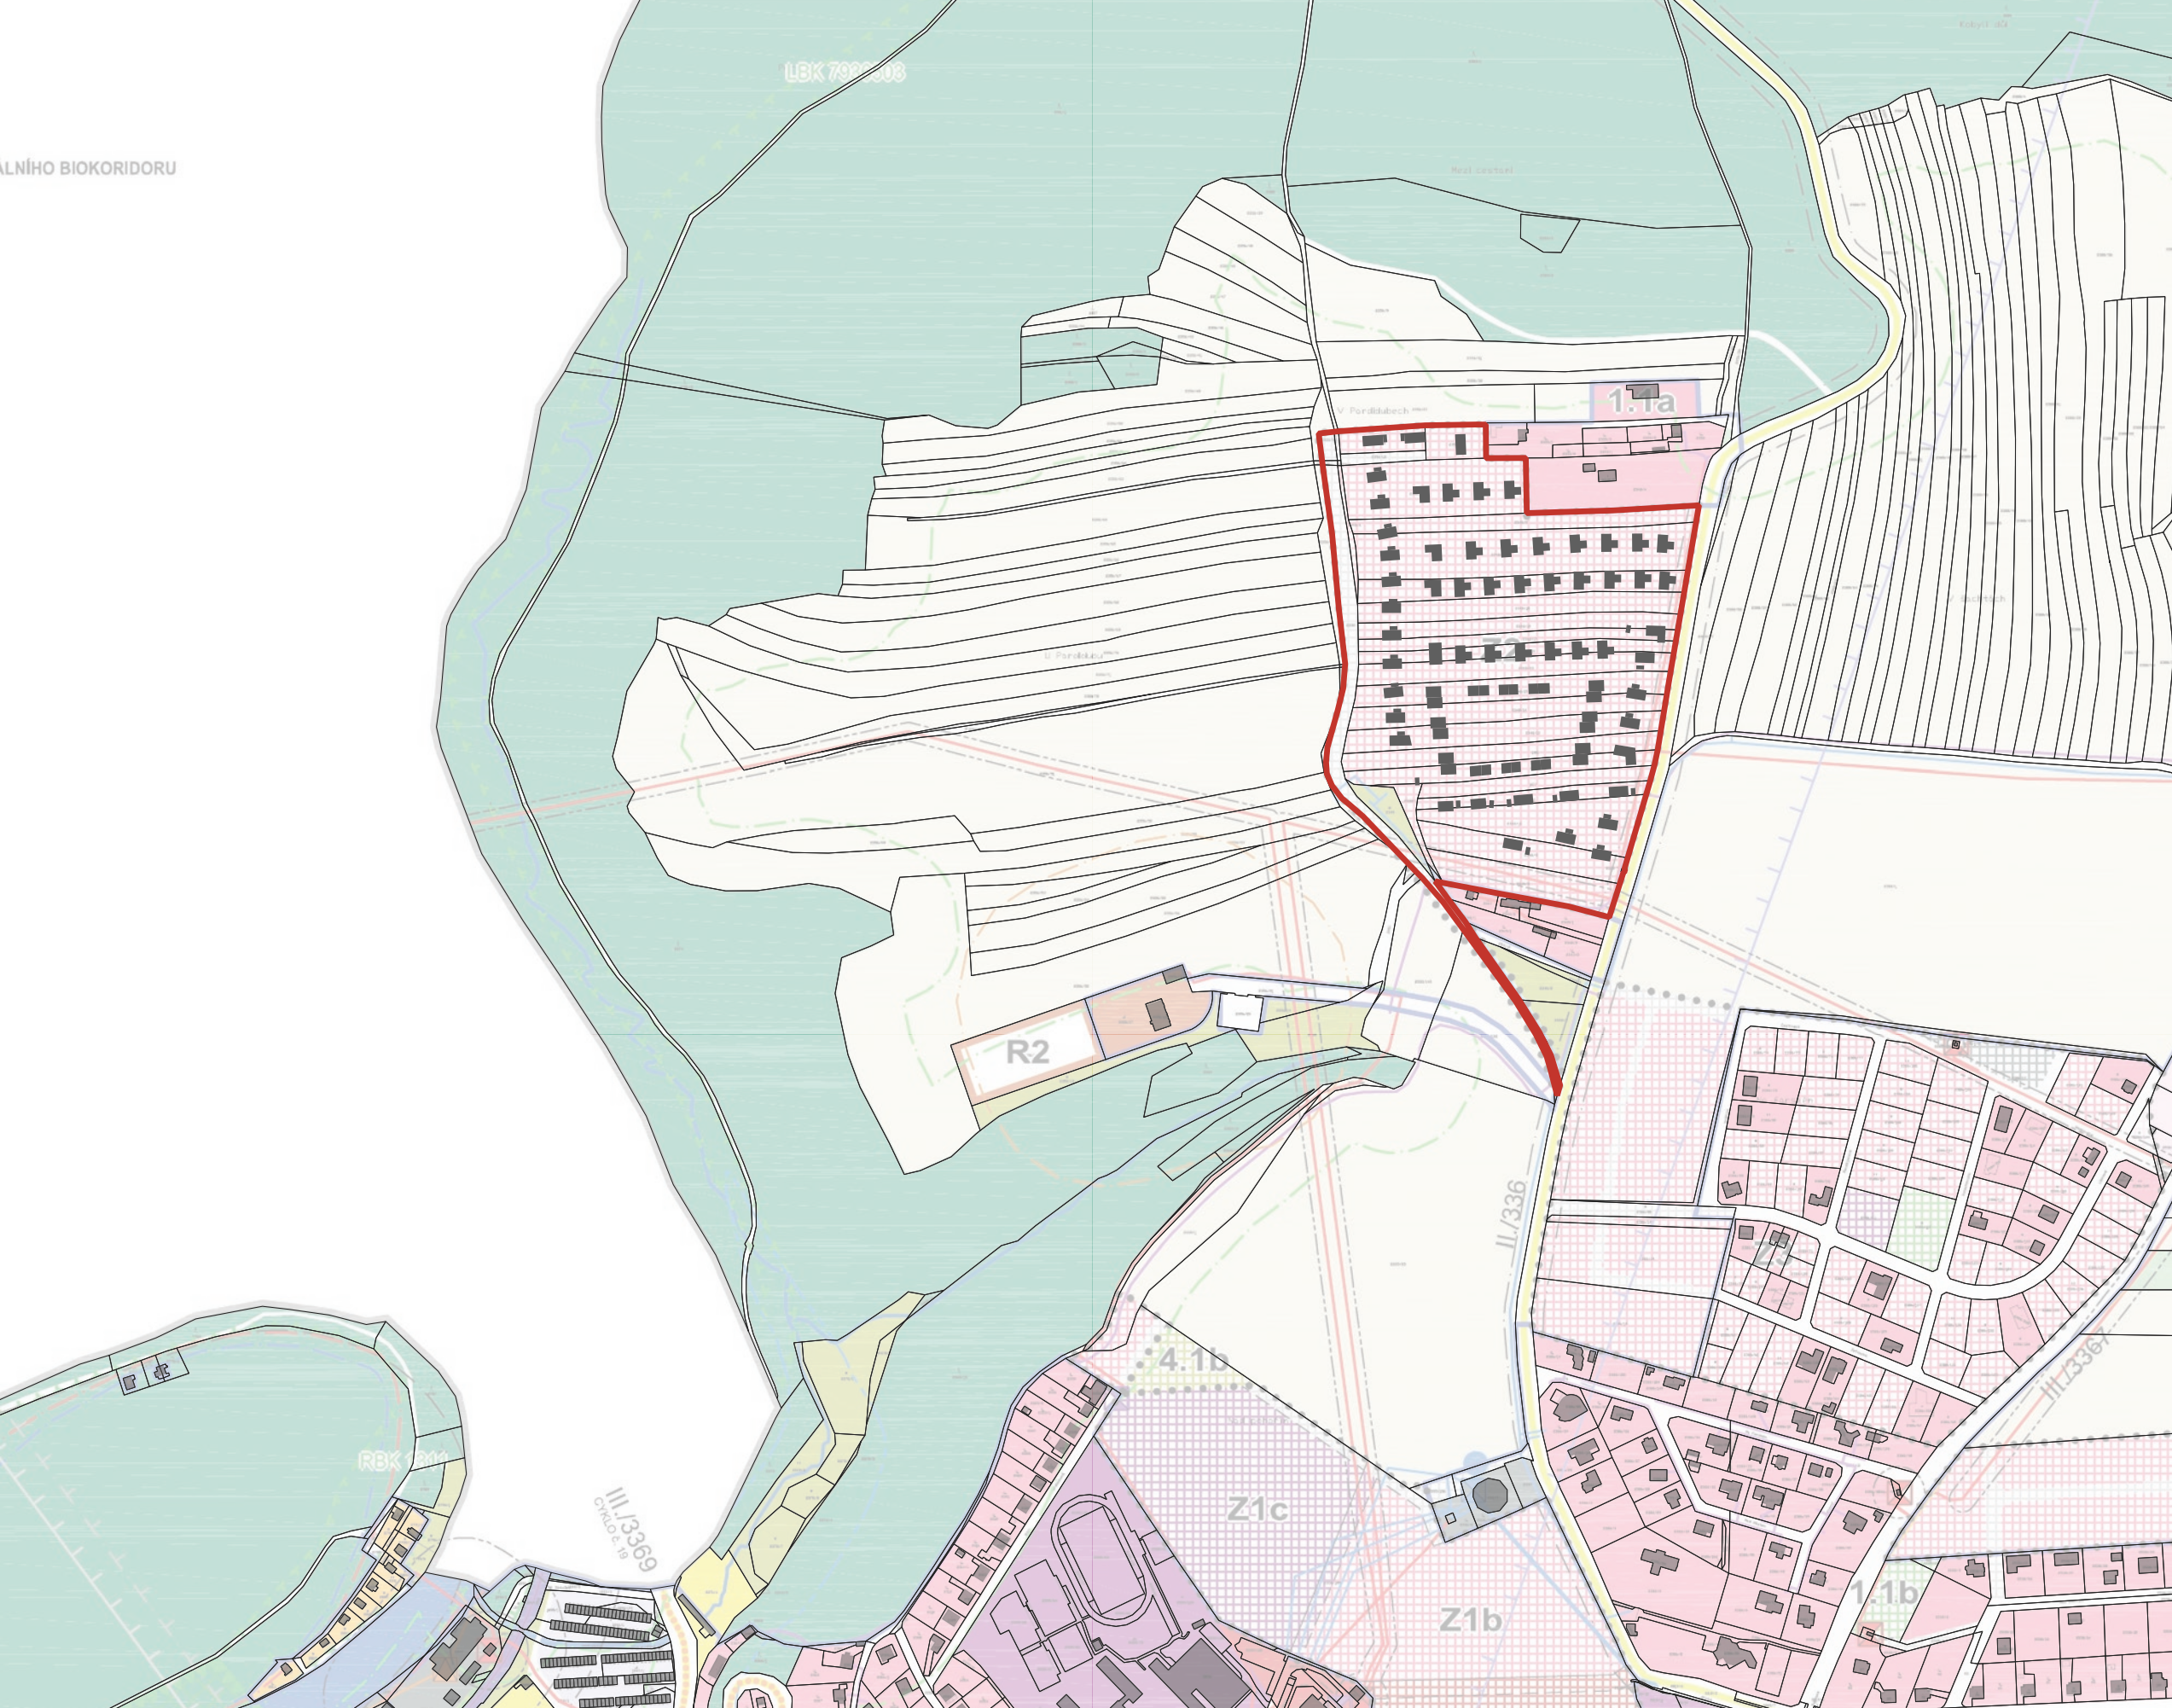

ZRUČ NAD SÁZAVOU

ÚZEMNÍ STUDIE: ZASTAVITELNÁ PLOCHA Z2

ZÁKRES ÚZEMNÍ STUDIE DO ÚZEMNÍHO PLÁNU ZRUČ NAD SÁZAVOU


M 1:5 000

VÝKRES č.3

VYDÁNÍ 08/2023



ZÁKLADNÍ KONCEPCE

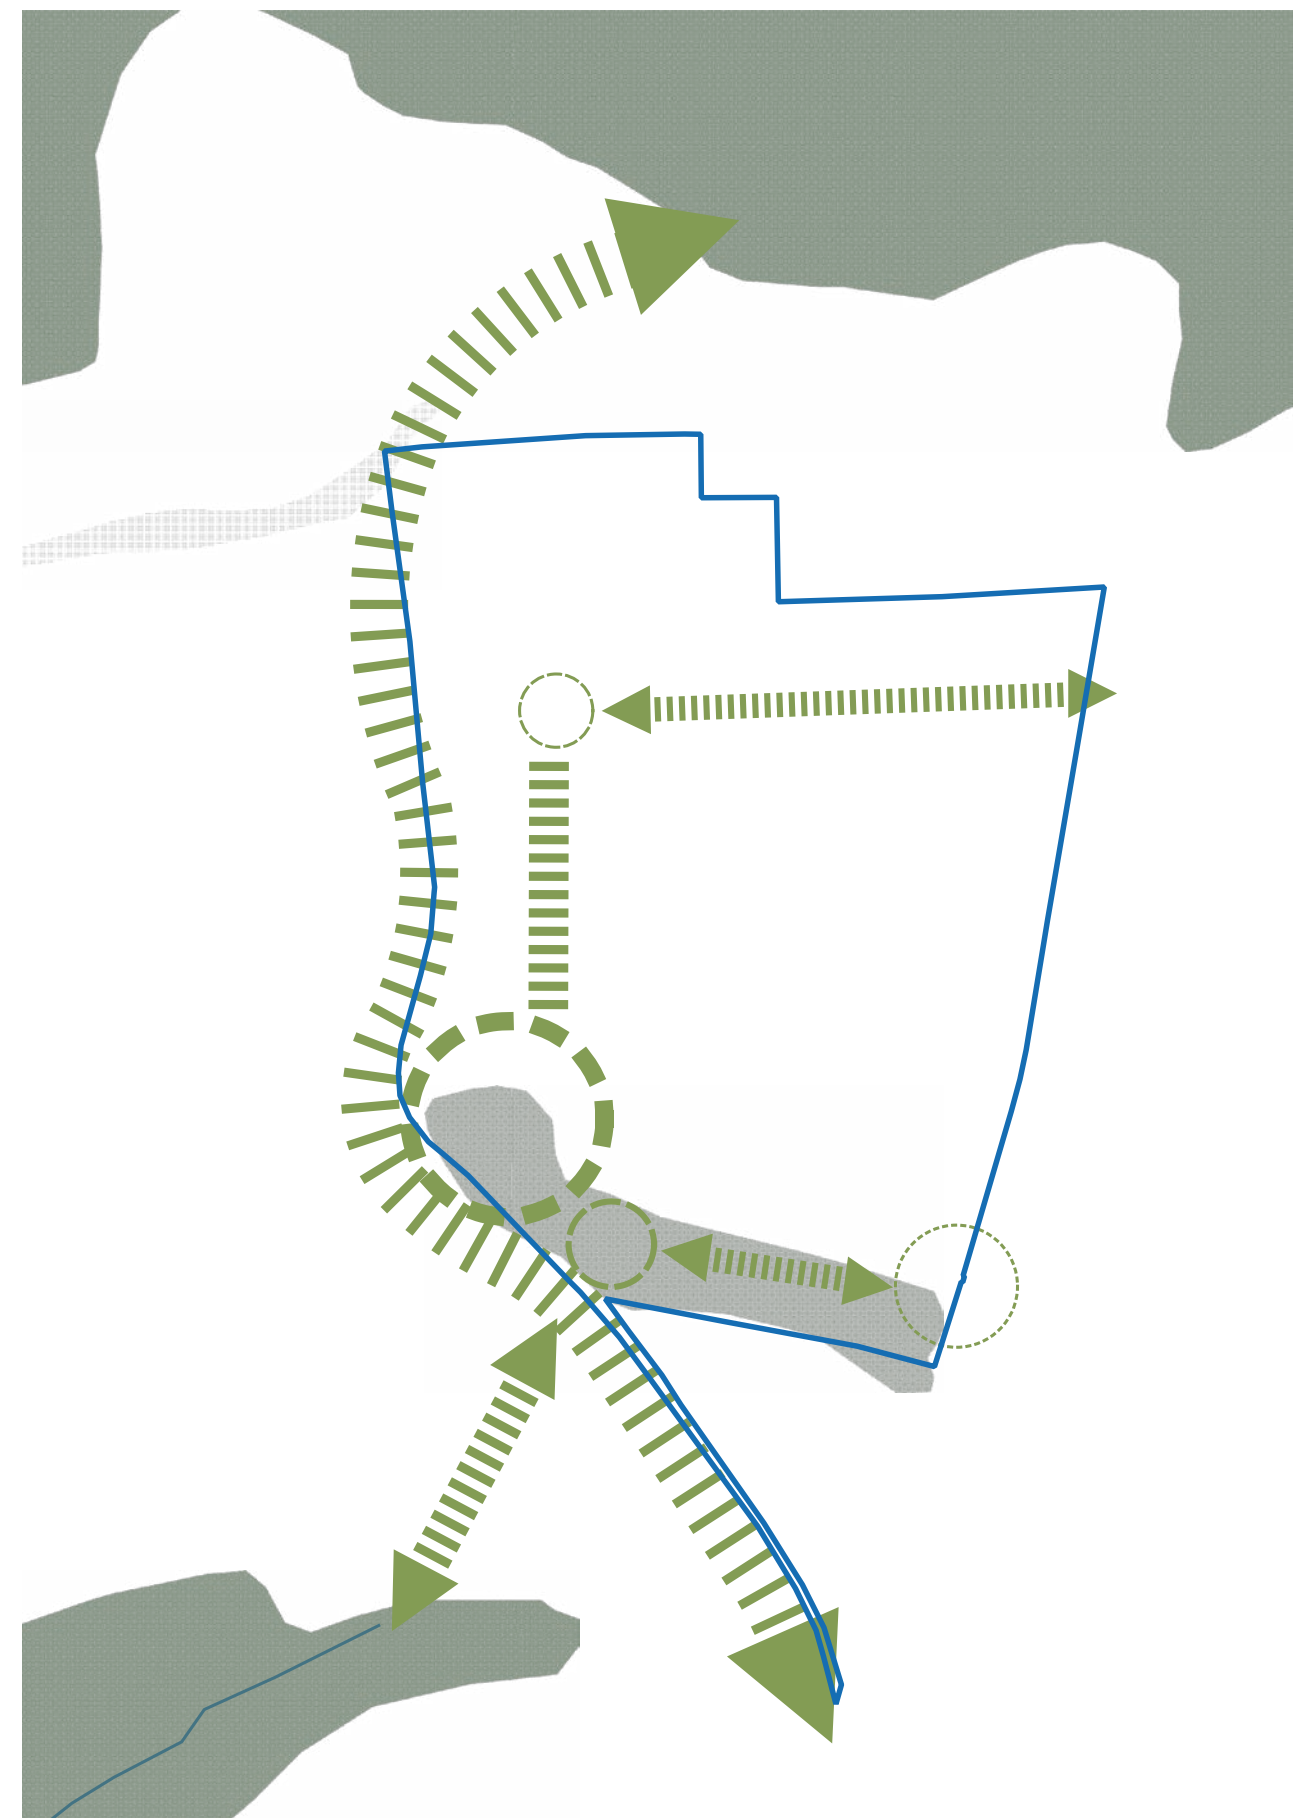


KONCECE ZELENÉ INFRASTRUKTURY

ZRUČ NAD SÁZAVOU


ÚZEMNÍ STUDIE: ZASTAVITELNÁ PLOCHA Z2

VÝKRES KONCEPCE ÚZEMNÍ STUDIE
VÝKRES č. 3a
VYDÁNÍ 08/2023




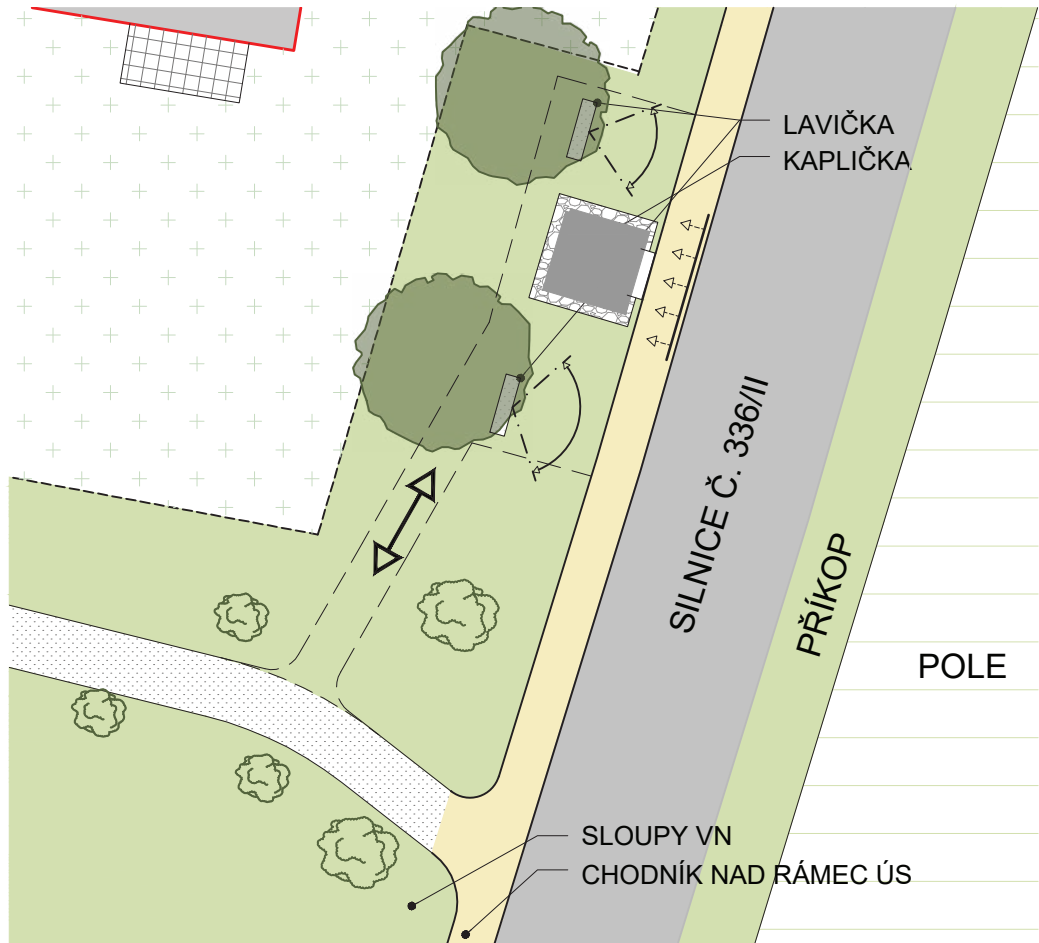


PARKOVÁ ÚPRAVA U KAPLIČKY

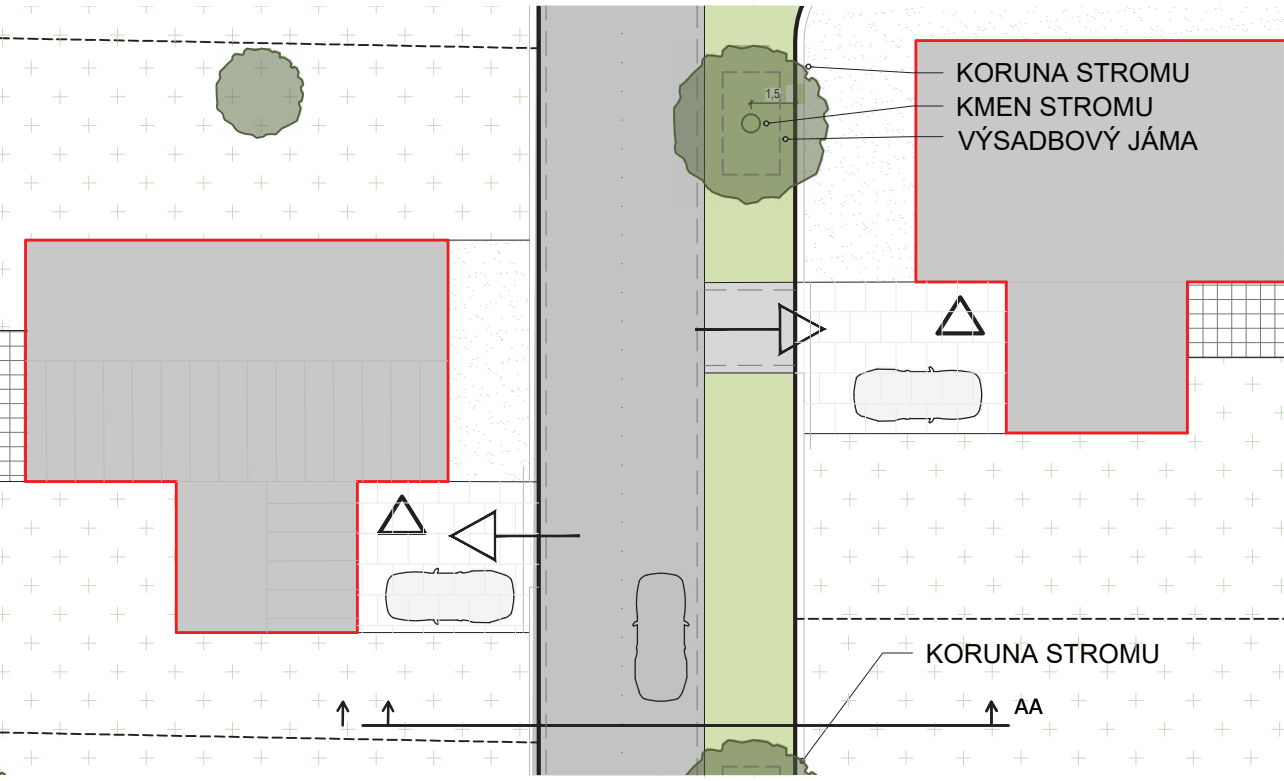

PŮDORYS

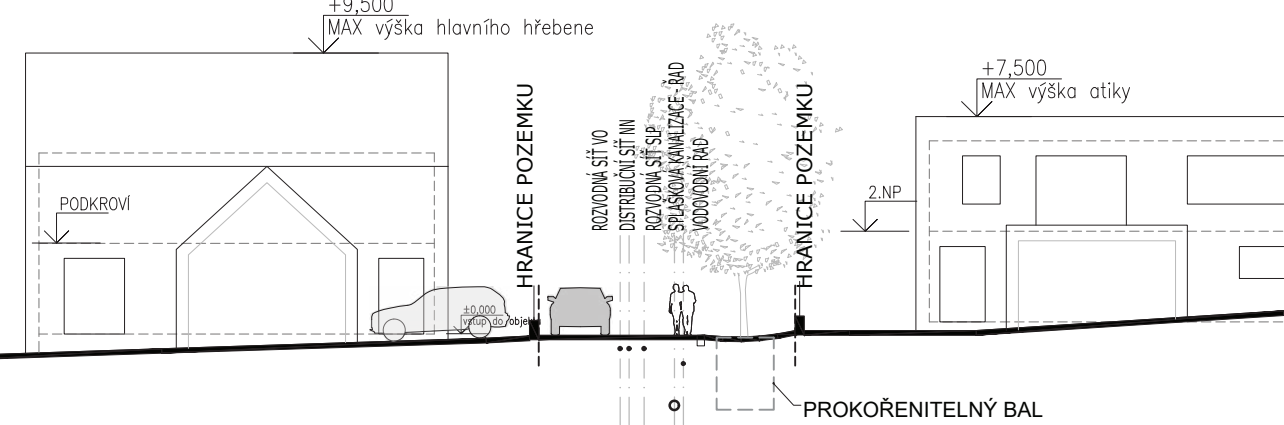

PŘÍČNÝ ŘEZ

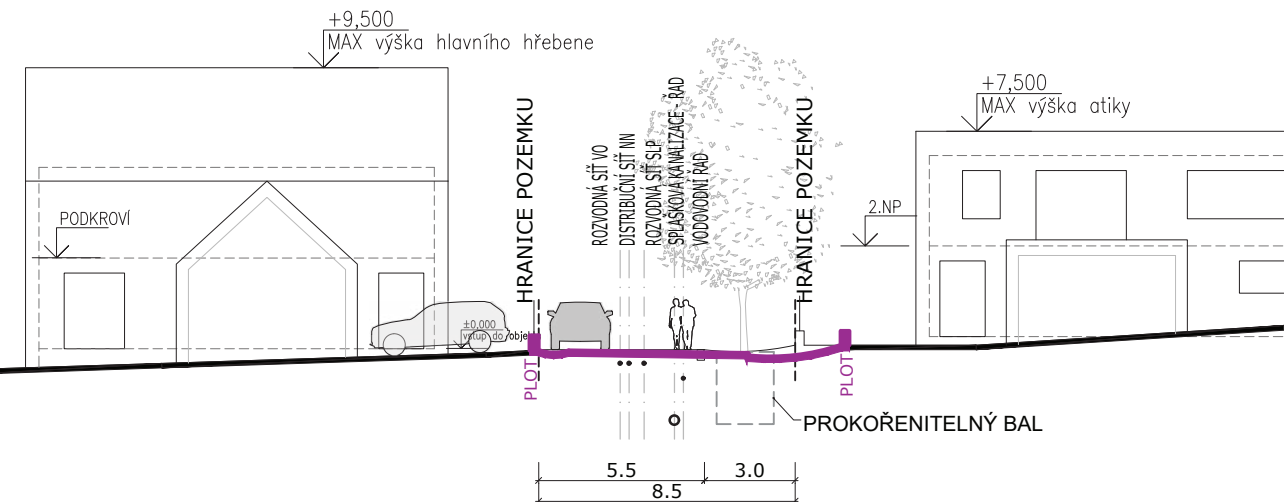

PŘÍČNÝ ŘEZ
MOŽNÉ ROZŠÍŘENÍ ULIČNÍHO PROFILU

ULIČNÍ PROFIL - AA

LEGENDA

STÁVAJÍCÍ

NÁVRH

IDEOVÉ

HRANICE PARCEL DLE KN

HRANICE ZASTAVĚNÉHO ÚZEMÍ

HRANICE ZASTAVITELNÉHO ÚZEMÍ

VRSTVENICE 1m

HRANICE ŘEŠENÉHO ÚZEMÍ

NÁVRH PARCELACE

OBJEKTY

VJEZD DO ŘEŠENÉHO ÚZEMÍ

PĚŠÍ PROPOJENÍ DO OKOLÍ

PRŮCHOD

VEŘEJNÁ ZELEN'

VEŘEJNÉ HRŠTĚ

VZROSTLÁ ZELEN' - BEZ IDENTIFIKACE

ZPEVNĚNÉ PLOCHY - POJÍŽDĚNÉ PLOCHY

ZPEVNĚNÉ PLOCHY - POCHOZÍ PLOCHY

VEŘEJNÉ PARKOVACÍ MÍSTO

VJEZD NA POZEMLÍ - SOUČÁST VEŘEJNÉHO PROSTORU

ROZHRAŇÍ SOUKROMÉHO PROSTORU

PĚŠÍ CESTY


PĚŠÍ CESTY (NAD RÁMEC ÚS)

CHODNÍK (NAD RÁMEC ÚS)


ÚPRAVA ULIČNÍHO PROFILU

ÚPRAVA ULIČNÍHO PROFILU


IDEOVÝ ŘEZ CHODNÍKEM PŘI SILNICI Č. 336/II

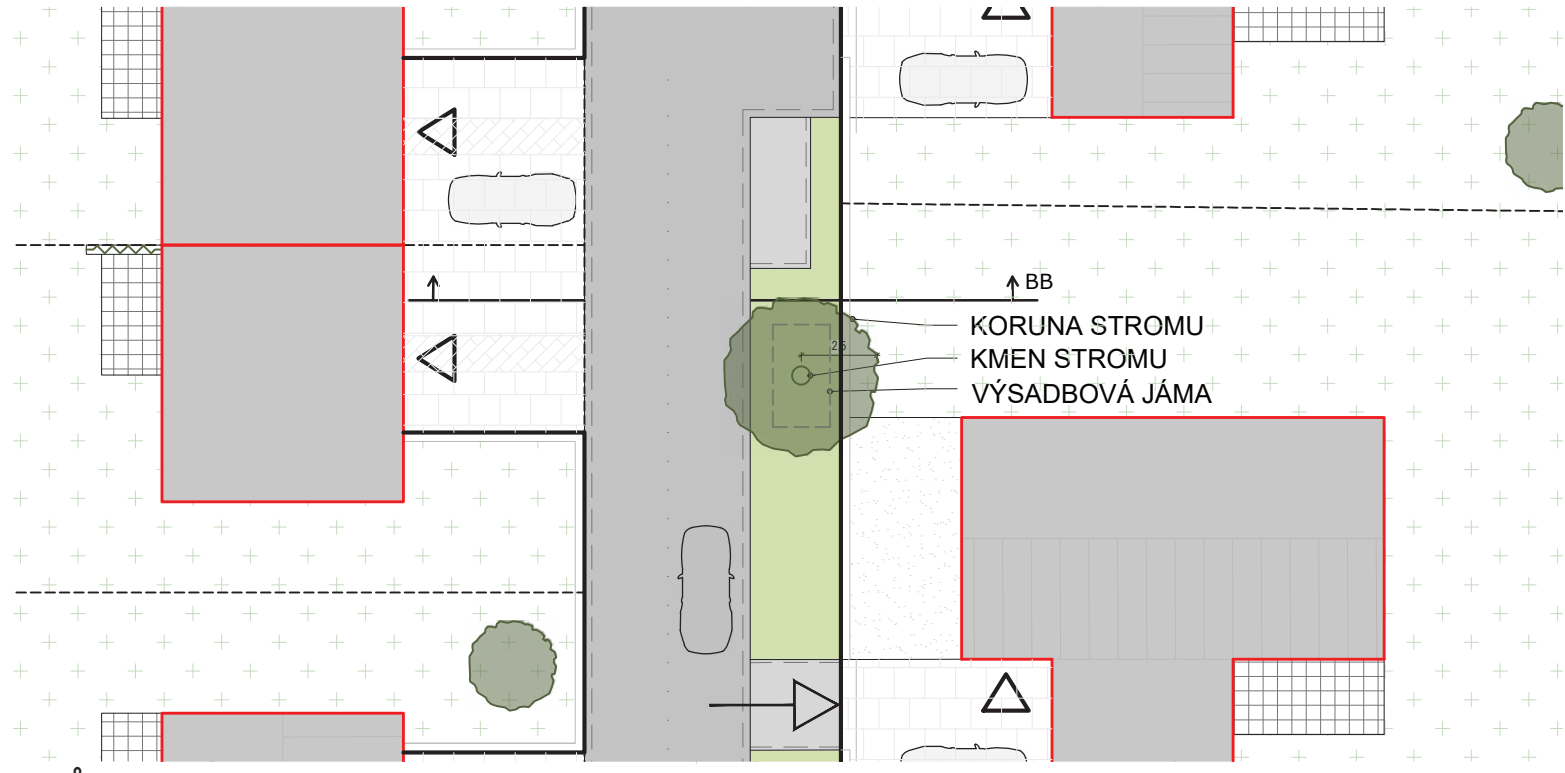


PŮDORYS

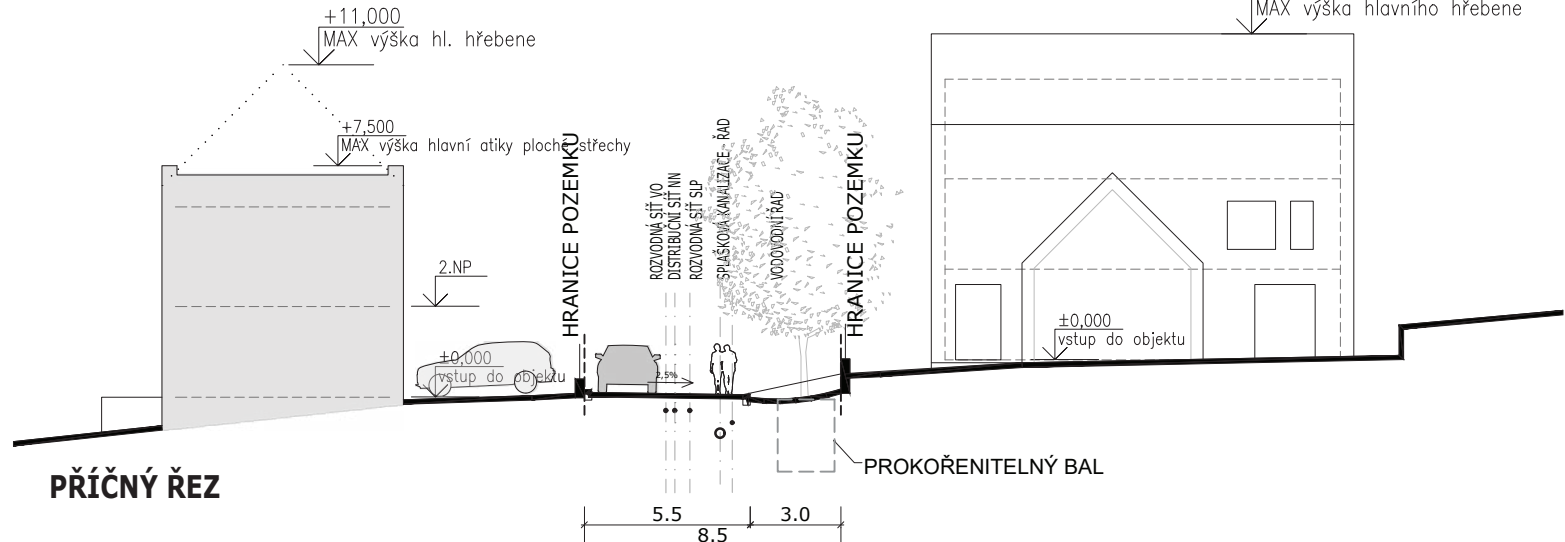


PŘÍČNÝ ŘEZ

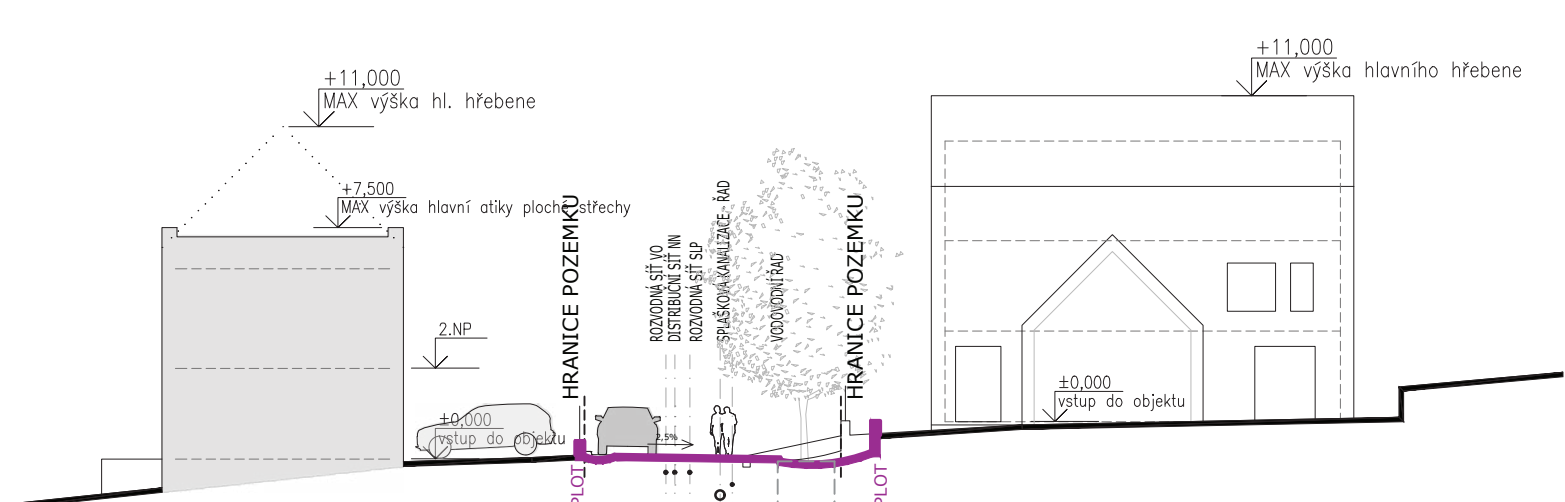


PŘÍČNÝ ŘEZ
MOŽNÉ ROZŠÍŘENÍ ULIČNÍHO PROFILU

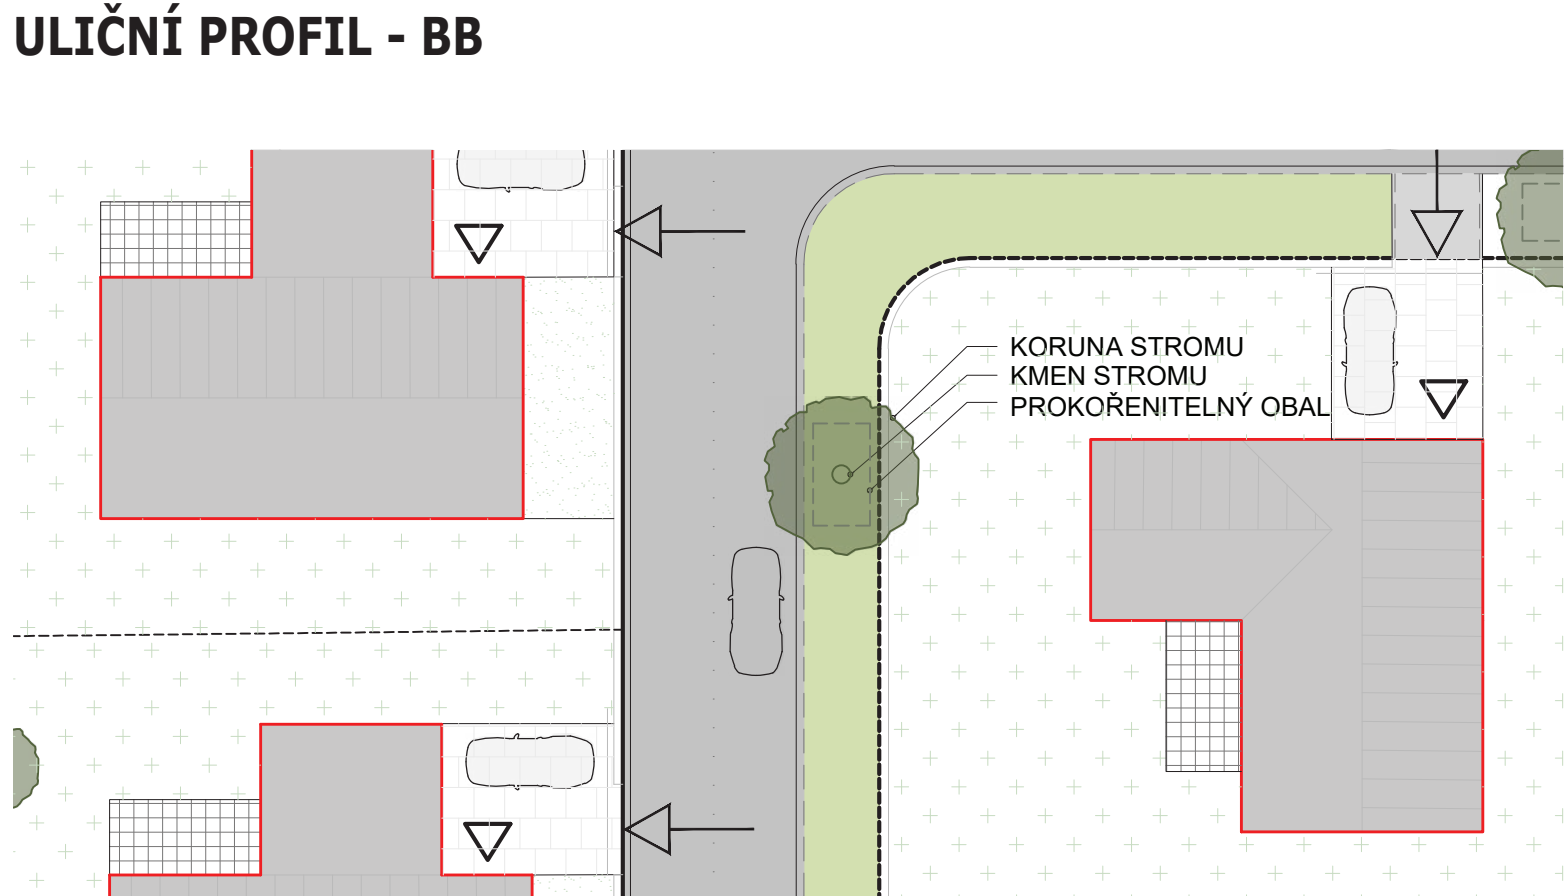

PŮDORYS

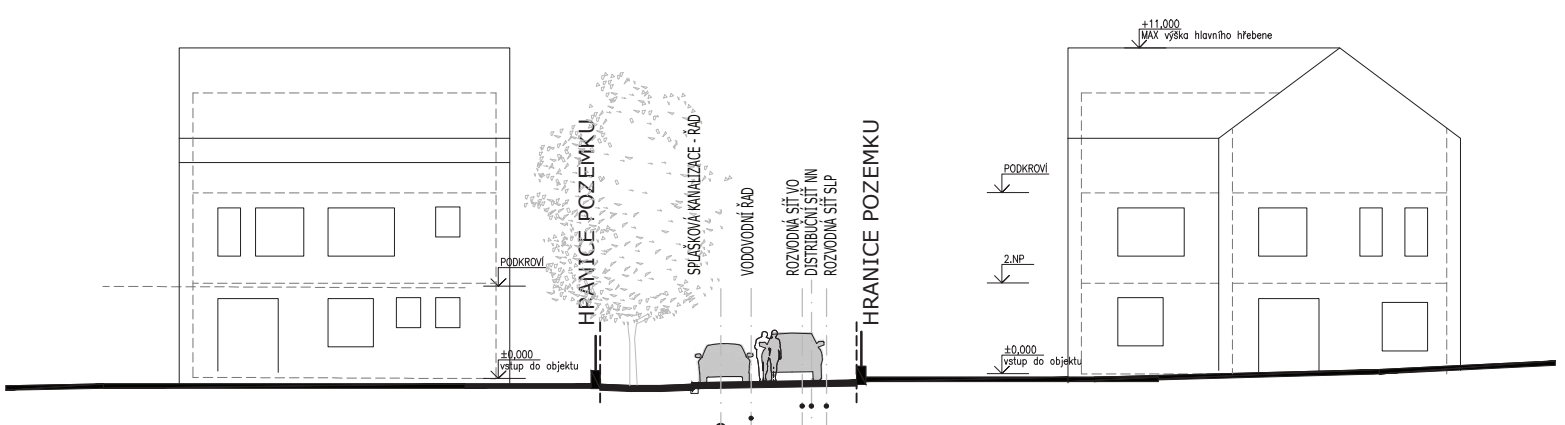


PŘÍČNÝ ŘEZ

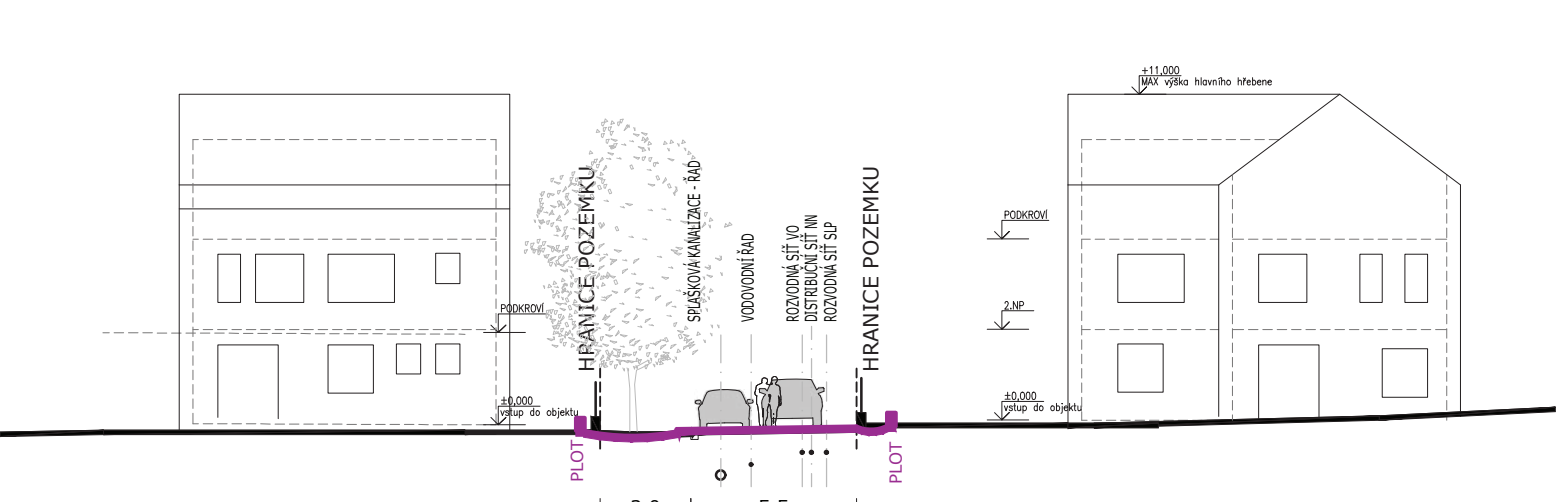

PŘÍČNÝ ŘEZ
MOŽNÉ ROZŠÍŘENÍ ULIČNÍHO PROFILU

ULIČNÍ PROFIL - CC

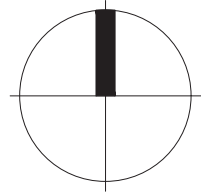

LEGENDA


STÁVAJÍCÍ



NÁVRH



IDEOVÉ


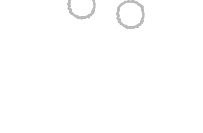


PLOŠNÉ REGULATIVY



SCHEMA POVRCHU



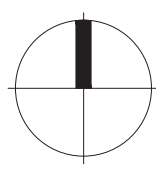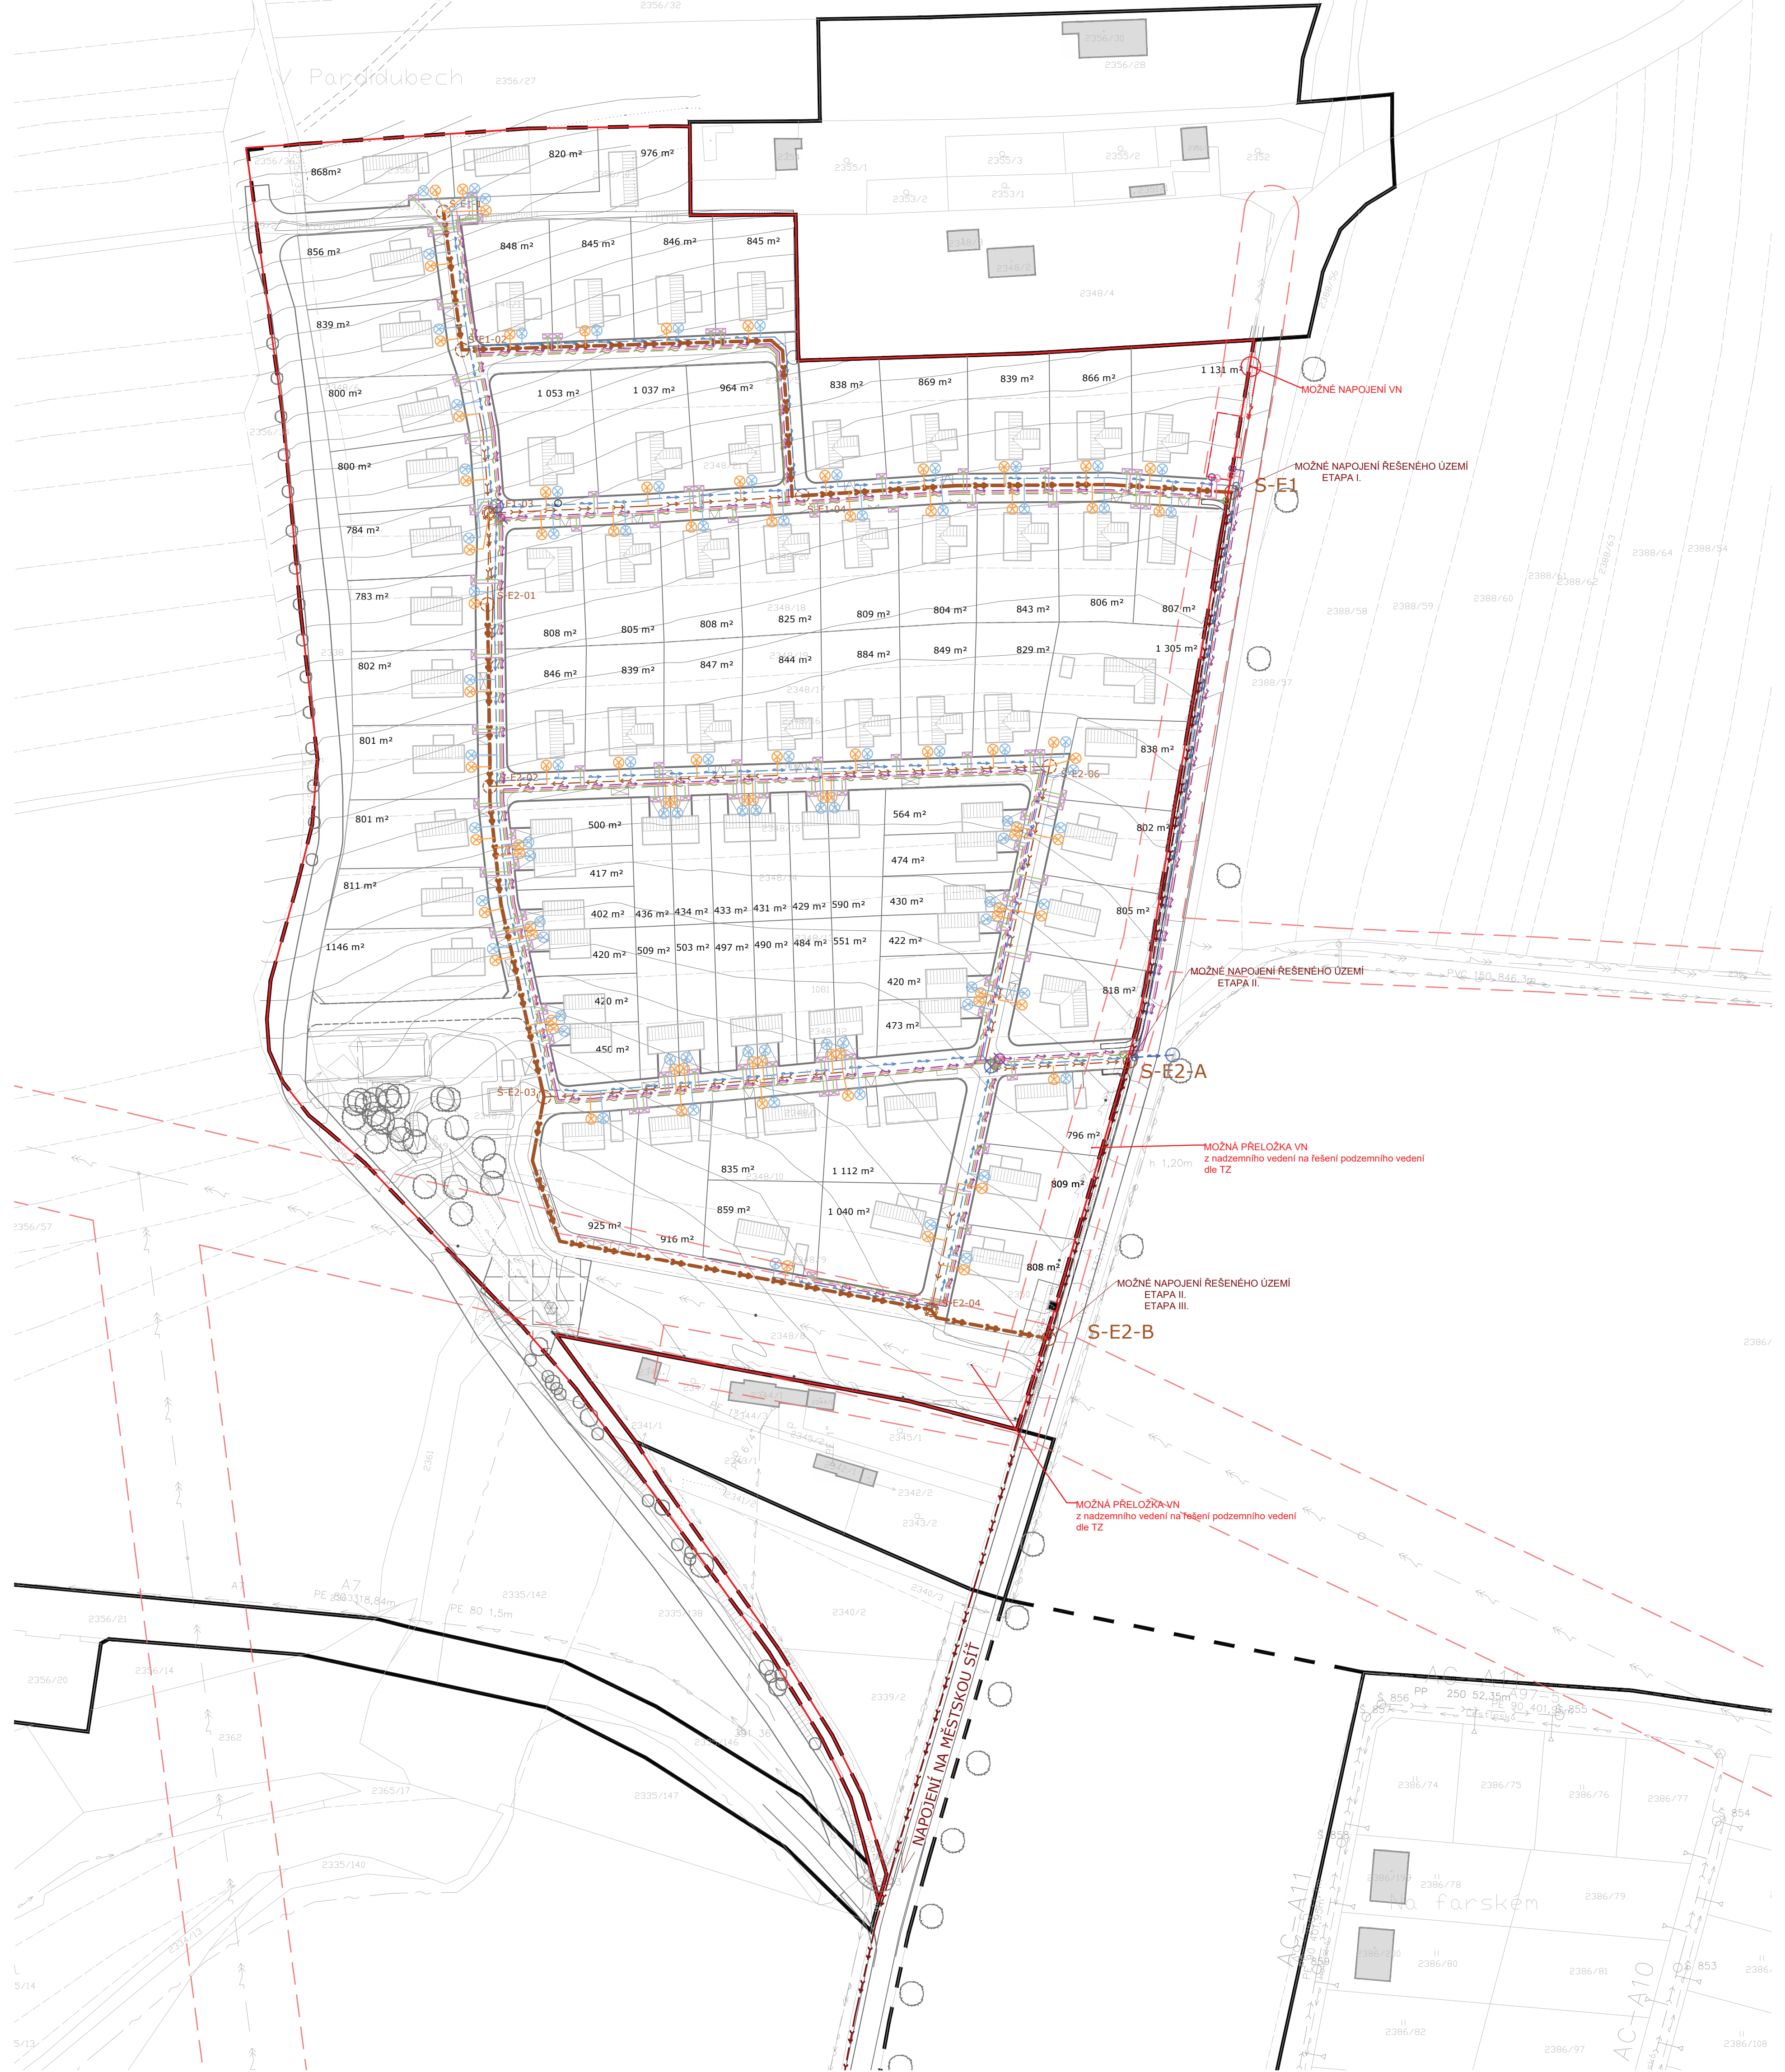

LEGENDA

STÁVAJÍCÍ	NÁVRH	IDEOVÉ
		HRANICE PARCEL DLE KN
		HRANICE ZASTAVĚNÉHO ÚZEMÍ
		HRANICE ZASTAVITELNÉHO ÚZEMÍ
		VRSTEVNICE 1m
		HRANICE ŘEŠENÉHO ÚZEMÍ
		VODOVOD
		ELEKTRO - VN SÍTĚ
		ELEKTRO - NN SÍTĚ
		ELEKTRO - VO SÍTĚ
		ELEKTRO - SDĚLOVACÍ PROSTŘEDKY
		KANALIZACE SPLAŠKOVÁ
		KANALIZACE SPLAŠKOVÁ - UVAŽOVANÁ POZICE MĚSTSKÉHO ŘÁDU
		PŘIPOJOVACÍ BODY ŘEŠENÉHO ÚZEMÍ
		POZEMEK PRO TECHNICKOU INFRASTRUKTURU
		NAPOJOVACÍ BOD NOVÉHO KANALIZAČNÍHO ŘÁDU
		NAPOJOVACÍ BOD NOVÉHO VODOVODNÍHO ŘÁDU
		NAPOJOVACÍ BOD ELEKTRO - NN
		SLOUP VN
		OCHRANNÉ PÁSMO VN
		NAPOJOVACÍ BOD ELEKTRO - SDĚLOVACÍ PROSTŘEDKY
		NAPOJENÍ ETAPIZACE - KANALIZAČNÍ ŘÁD
		NAPOJENÍ ETAPIZACE - VODOVODNÍ ŘÁD
		NAPOJENÍ ETAPIZACE - ELEKTRO - NN
		NAPOJENÍ ETAPIZACE - ELEKTRO - VO ROZVODY
		NAPOJENÍ ETAPIZACE - ELEKTRO - SDĚLOVACÍ PROSTŘEDKY
		PŘÍPOJKY
		KANALIZACE SPLAŠKOVÁ - PŘÍPOJKA
		VODOVOD - PŘÍPOJKA
		ELEKTRO - NN SÍTĚ - PŘÍPOJKA
		ELEKTRO - SDĚLOVACÍ PROSTŘEDKY - PŘÍPOJKA
		PŘIPOJOVACÍ BODY POZEMKŮ
		SPLAŠKOVÁ KANALIZACE - REVIZNÍ ŠACHTA
		VODOVOD - REVIZNÍ ŠACHTA + VODOMĚRNÁ SOUSTAVA
		ELEKTRO - NN - SDRUŽENÝ SLOUPEK NN+SLP

