


II.B1 - KOORDINAČNÍ VÝKRES

ÚZEMNÍ PLÁN

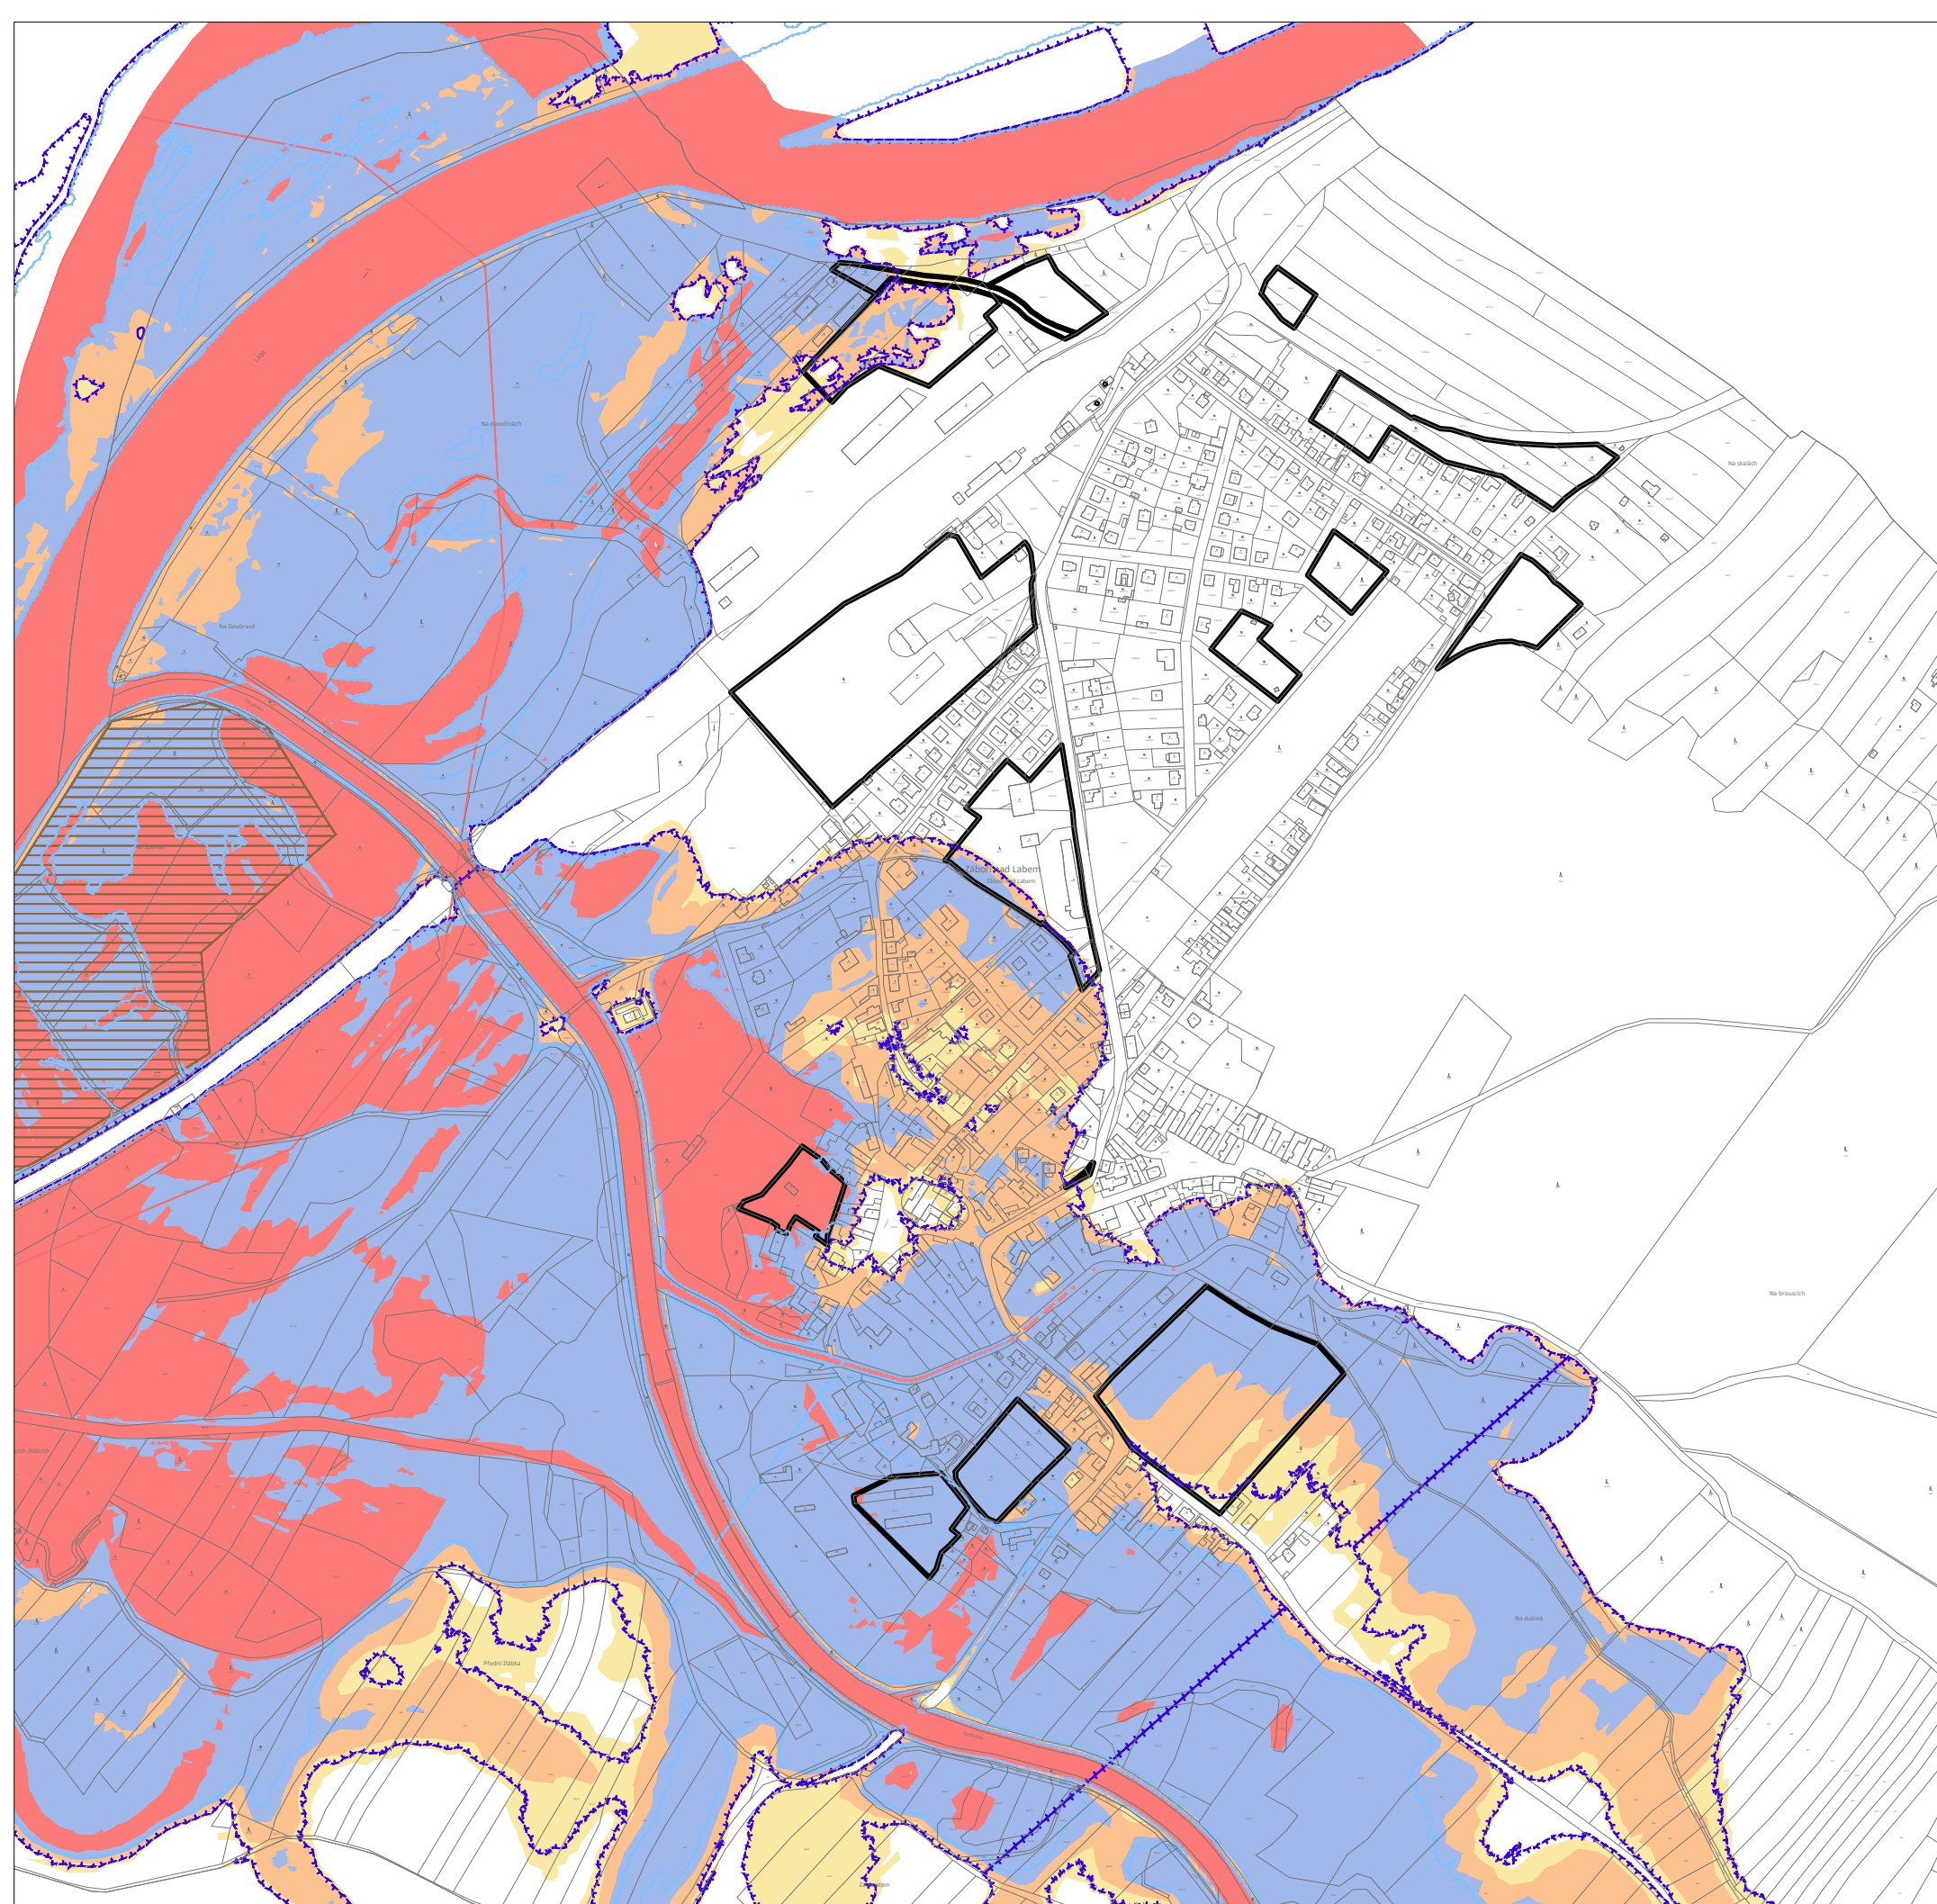

☐ (4) VYSOKÉ
☐ (3) STŘEDNÍ
☐ (2) NÍZKÉ
☐ (1) ZBYTKOVÉ

VODNÍ HOSPODÁŘSTVÍ	
Symbol	Název
	vodovod
	kanalizace
	ČOV včetně OP
	pozorovací vrt ČHMÚ
	ochranné pásmo pozorovacího vrtu ČHMÚ
	záplavové území Q_{100}
	aktivní zóna záplavového území
	protipovodňová ochrana - ochranná hráz
	hranice a číslo povodí

obraz	význam
	nebilancovaný zdroj nerostných surovin
	memoriál kulturní památka
	objekt lokální historické hodnoty
	území s archeologickými nálezky - ÚAN I / ÚAN II
	les zvláštního určení
	lokality výskytu vz. chráněných druhů rostlin a živočichů s národ. významem
	hranice BPEJ
	kód BPEJ, třídy ochrany ZPF
	investice do půdy (meliorace)

Celé správní území obce je situováno v ochranném pásmu radiolokačního zařízení Ministerstva obrany.

Celé správní území obce je situováno ve vzdušném prostoru k ochranné letové provozu na letišti a letadel letička na kruhu.

Celé správní území obce je zájmovým územím Ministerstva obrany z hlediska povolování druhů staveb významových v textové části odůvodnění, kp. Zvláštní zájmy Ministerstva obrany.

ZÁZNAM O ÚČINNOSTI	
Spisová značka, která Územní plán Zábřeh nad Labem má: Číslo a příjmení, funkce opovědního úřední osoby příslušné:	ZASTUPITELSTVO OBCE ZÁBŘEH NAD LABEM 12. 12. 2025 Yveta Moravská, DiS referent Oddělení regionálního rozvoje a územního plánování, MÚ Kupa Hora Otisk služebního razítka:
Předmět opatření ústředí evony pozastavení:	

Ing. arch. Dana Suchaniková Olga Lukášová

Měřítko: 1 : 5000	Datum: 10/2025	Zakázka: Z20/0
-------------------	----------------	----------------