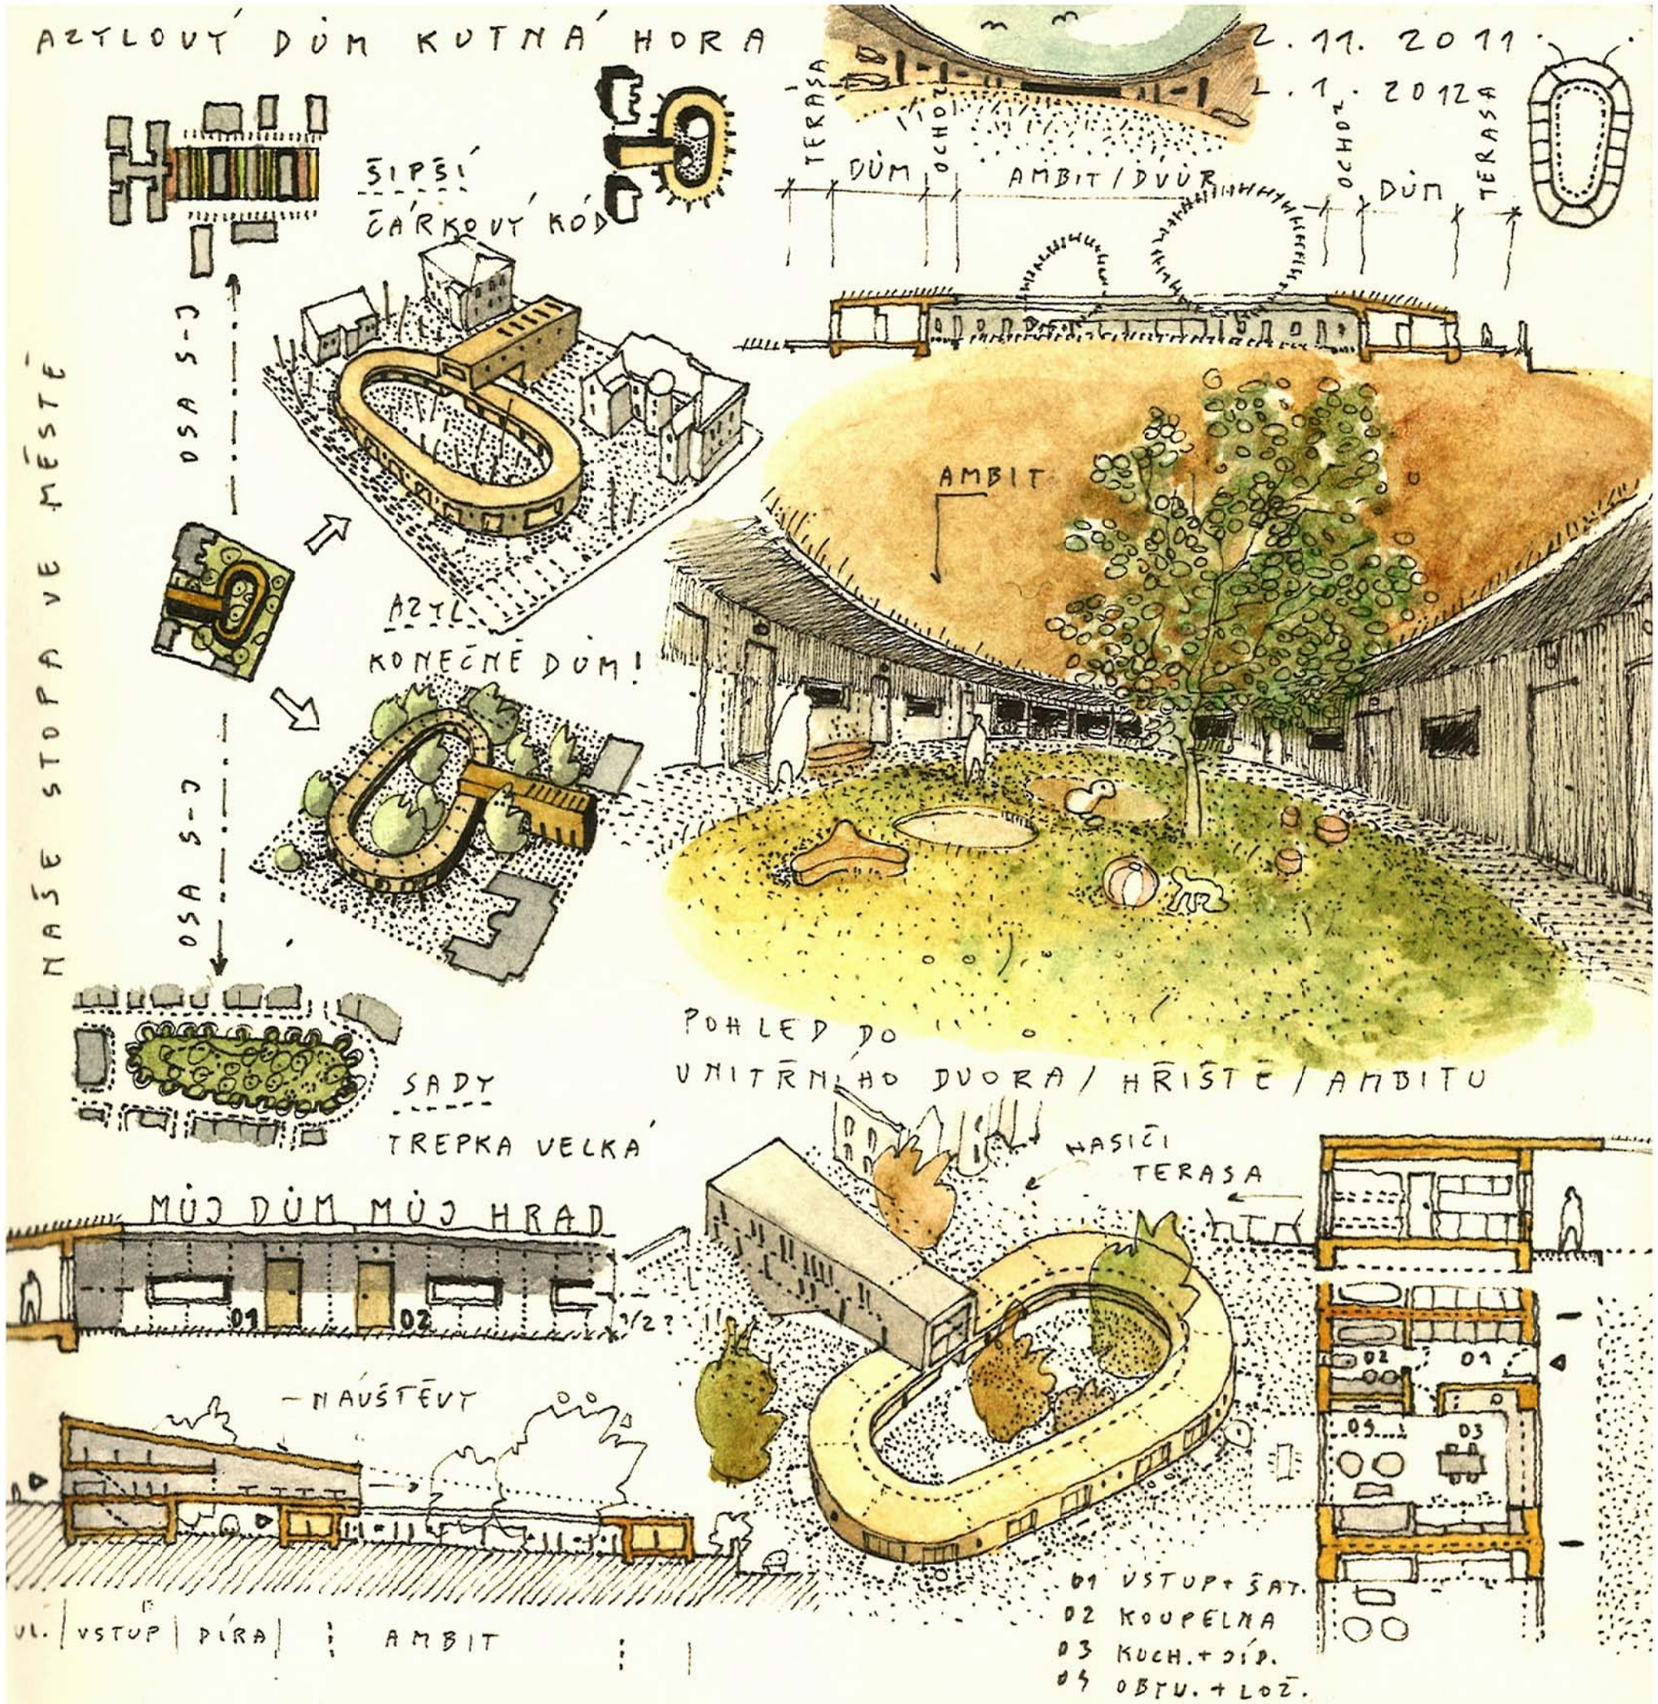

AZYLOVÝ DŮM V KUTNÉ HOŘE 01/2012

S T U D I E S T A V B Y

A03. SKICKY -:---

under-construction architects s.r.o. www.u-c.cz
Pod Slovany 2041/5, 128 00 Praha 2 mail@u-c.cz

under-construction