


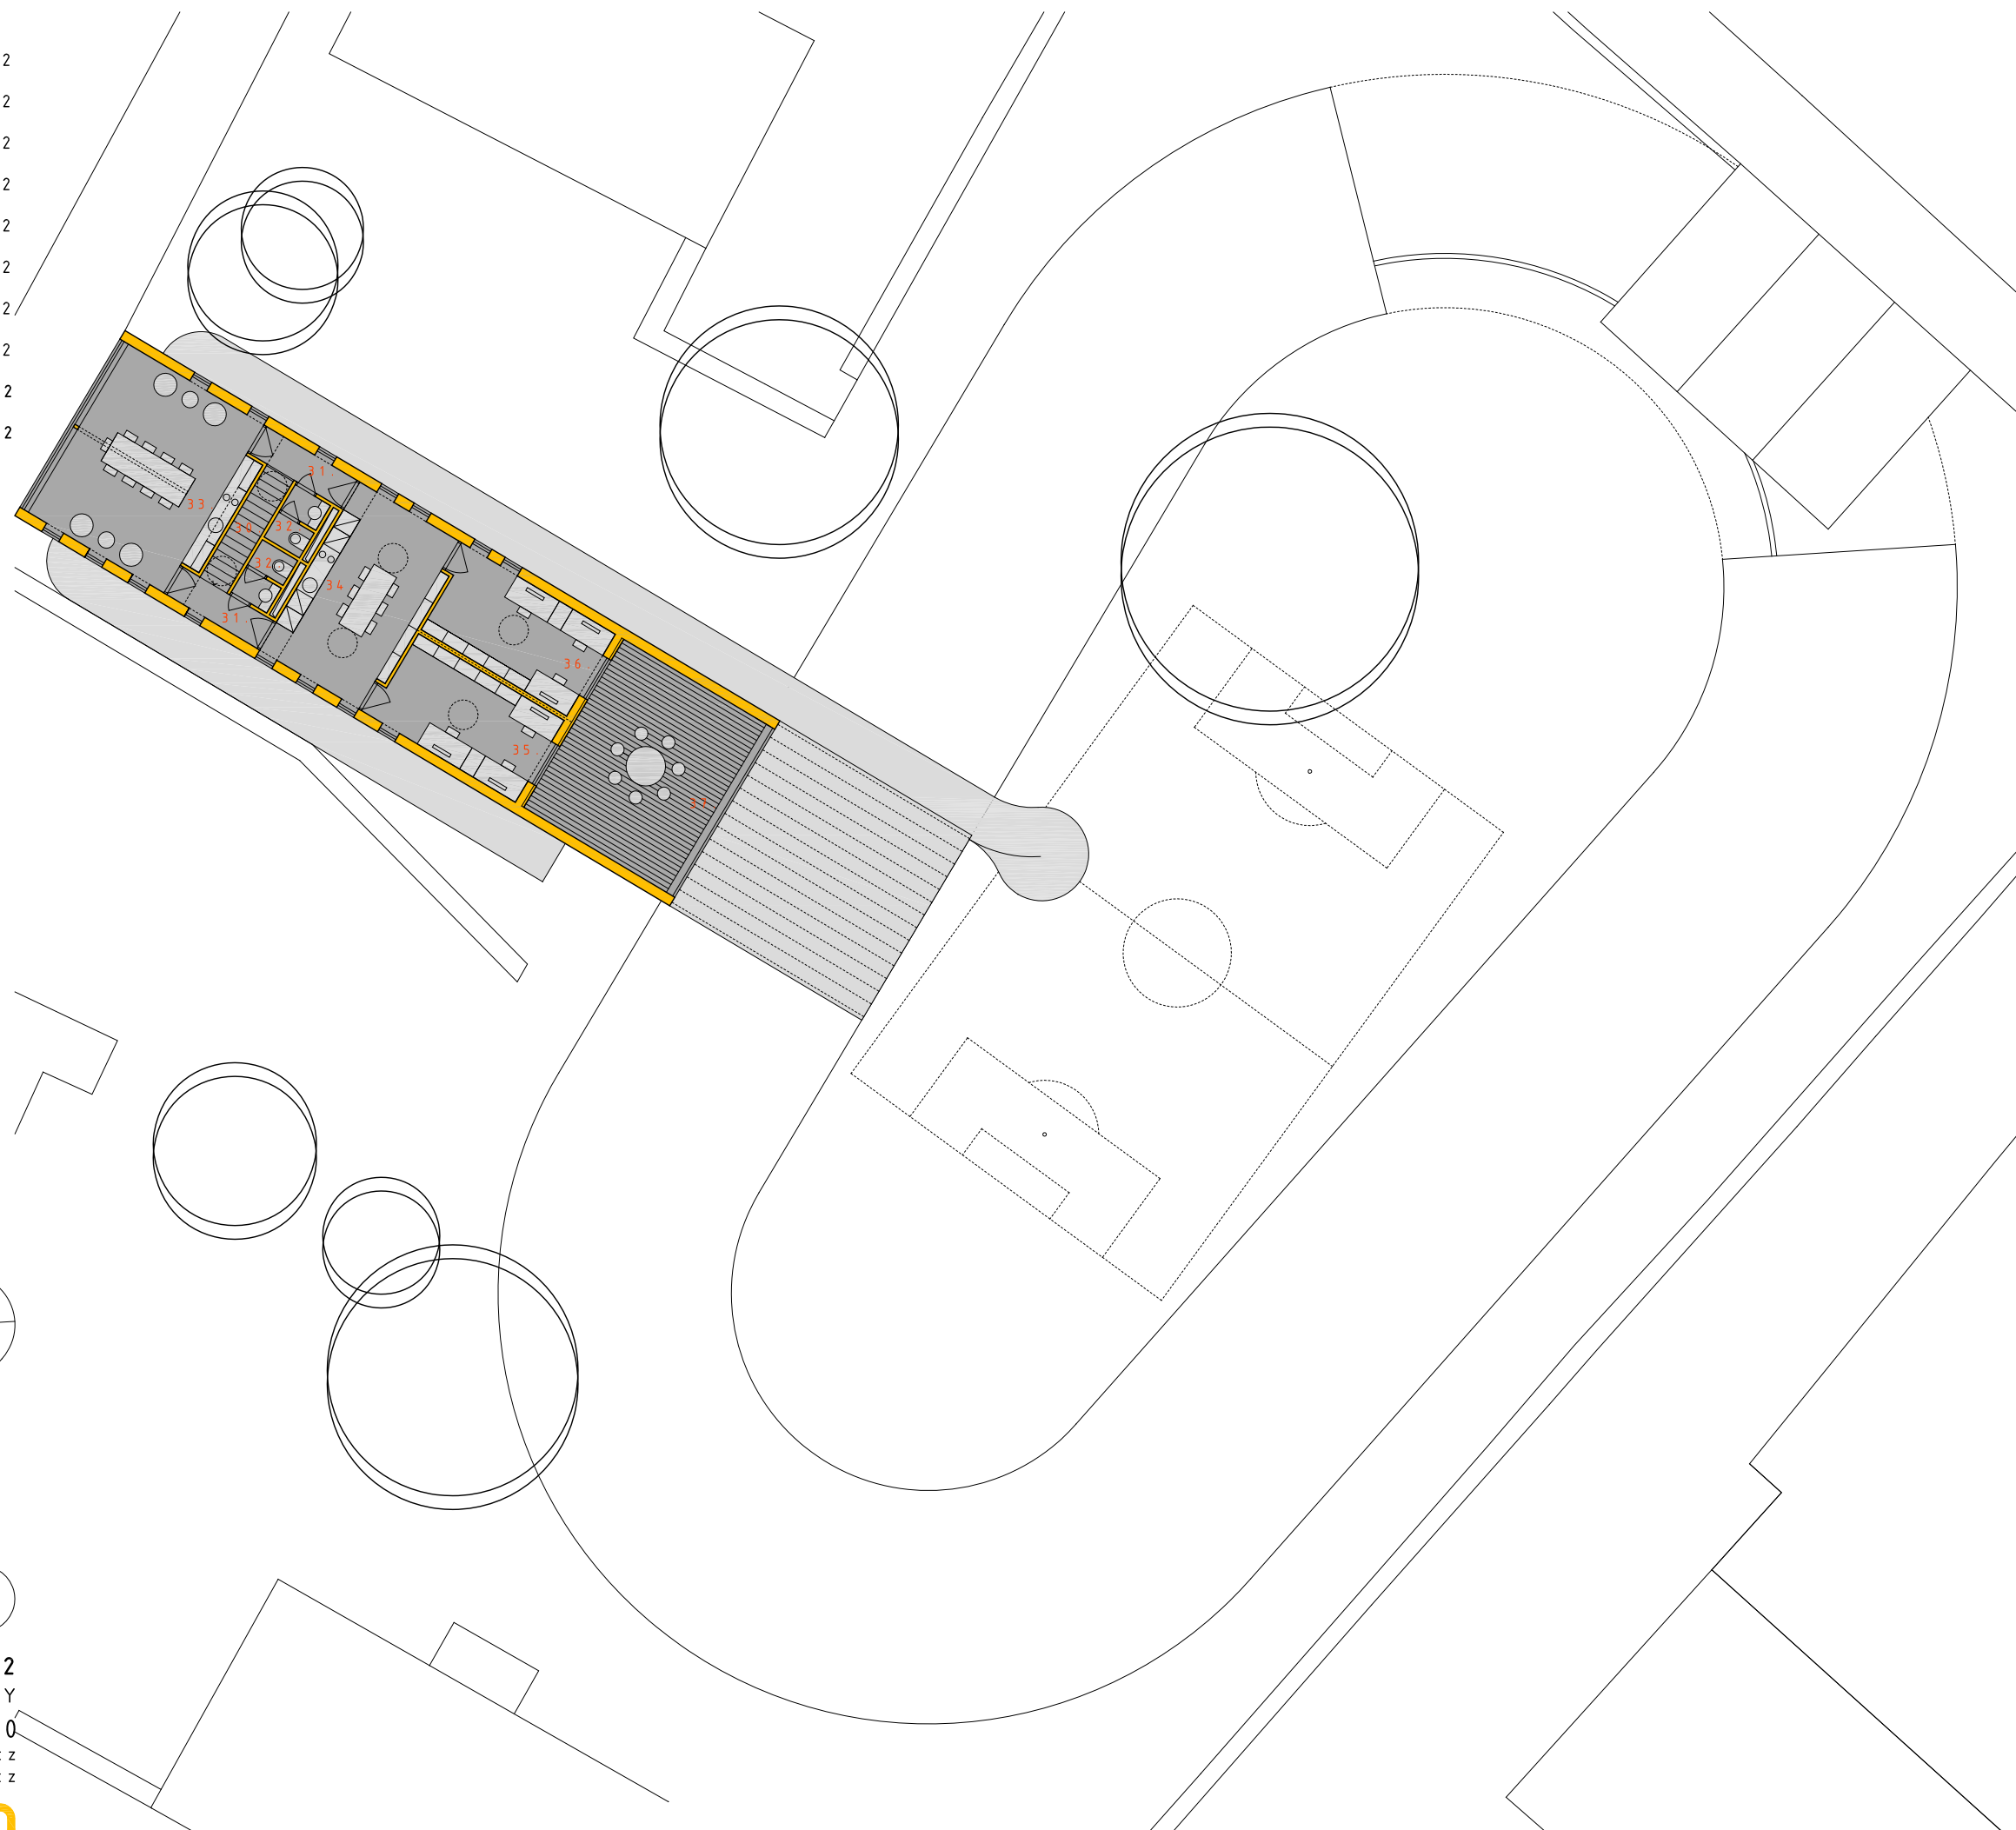


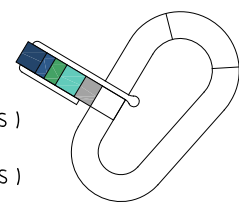


PŮDORYS 3.NP/ VSTUPNÍ ČÁST

30. SCHODIŠTĚ	3,8 m ²
31. CHODBA	2 x 3,1 m ²
32. WC/ MUŽI/ ŽENY	2 x 2,3 m ²
33. PORADENSKÁ MÍSTNOST	30,8 m ²
34. DENNÍ MÍSTNOST S KUCHYŇKOU	22,0 m ²
35. KANCELÁŘ 3 OS. AD	15,5 m ²
36. KANCELÁŘ 3 OS. SAS	15,5 m ²
37. VENKOVNÍ TERASA	30,0 m ²
PLOCHA PODLAHOVÁ	129,2 m ²
PLOCHA CELKOVÁ	152,0 m ²



-  PORADENSTVÍ (SAS)
-  JÁDRO A SCH. (AD/SAS)
-  DENNÍ MÍSTNOST (AD/SAS)
-  ADMINISTRATIVA (AD/SAS)
-  TERASA (AD/SAS)



AD.....AZYLOVÝ DŮM

SAS.....SOCIÁLNĚ AKTIVIZAČNÍ SLUŽBY



AZYLOVÝ DŮM V KUTNÉ HOŘE 01/2012
S T U D I E S T A V B Y
A09. PŮDORYS 3.NP 1:200
under-construction architects s.r.o. www.u-c.cz
Pod Slovany 2041/5, 128 00 Praha 2 mail@u-c.cz

UNDER-CONSTRUCTION