



MĚSTSKÝ ÚŘAD KUTNÁ HORA

Havlíčkovo náměstí 552/1, 284 01 Kutná Hora, IČ: 00236195

odbor dopravy a silničního hospodářství

sídlo odboru: Radnická 178, Kutná Hora

tel.: 327 710 111*, fax: 327 710 320

e-mail: doprava@kutnahora.cz, ID DS: b65bf3

www.mu.kutnahora.cz

SPIS. ZN.: MKH/037854/2016/02
Č.J.: MKH/037860/2016
VYŘIZUJE: Markéta Dlouhá
TEL.: 327 710304
E-MAIL: dlouha@mu.kutnahora.cz

DATUM: 2.6.2016

VEŘEJNÁ VYHLÁŠKA OPATŘENÍ OBECNÉ POVAHY STANOVENÍ PŘECHODNÉ ÚPRAVY PROVOZU NA POZEMNÍ KOMUNIKACI

Městský úřad Kutná Hora, odbor dopravy a silničního hospodářství příslušný dle ustanovení § 124 odst. 6 zákona č. 361/2000 Sb., o provozu na pozemních komunikacích a o změnách některých zákonů (zákon o silničním provozu), ve znění pozdějších předpisů (dále jen „zákon o silničním provozu“) pro stanovení místní a přechodné úpravy provozu na pozemních komunikacích na základě žádosti podané dne 2.6.2016 kterou podalo Město Kutná Hora se sídlem Havlíčkovo náměstí 552, 284 01 Kutná Hora, IČ 00236195 (dále jen „žadatel“) podle § 171 zákona č. 500/2004 Sb., správní řád, ve znění pozdějších předpisů (dále jen „správní řád“) rozhodl podle § 77 zákona o silničním provozu

o stanovení přechodné úpravy provozu

na místní komunikaci ul. Zelená hora v Kutné Hoře části Žižkov z důvodu havarijního stavu opěrné zdi spočívající v umístění přechodných dopravních značek a zařízení v rozsahu dle předloženého dopravně inženýrského opatření (DIO), které je nedílnou součástí tohoto opatření obecné povahy.

Podmínky pro provedení přechodné úpravy provozu:

1. Zahájení přechodné úpravy provozu bude dne: 6. 6. 2016
2. Ukončení přechodné úpravy provozu bude dne: 31. 7. 2016
3. Dopravní značení bude umístěno dle schváleného DIO (Policie ČR).
4. Dopravní značení musí být umístěno v souladu s TP 66 Zásady pro označování pracovních míst na pozemních komunikacích, vydané Centrem dopravního výzkumu v Brně. Pracovní místo bude zajištěno proti pádu a úrazu chodců a za snížené viditelnosti budou použita výstražná světla dle TP 66.
5. Bude zajištěn bezpečný přístup do přilehlých objektů.
6. Pracovní místo bude zajištěno proti pádu chodců (ploty, lávky, zábradlí atd.) a řádně osvětleno. Za snížené viditelnosti budou použita výstražná světla v souladu s TP 66.
7. Na začátku uzavíraného úseku instalovány dopravní značky „IP22“ s textem „ Tato komunikace bude v době od 6.6.2016 do 31.7.2016 uzavřena“
8. Dopravní značení musí provedením odpovídat vyhlášce č. 294/2015 Sb., a zákonu o silničním provozu.
9. Dopravní značení, které je v rozporu s touto přechodnou úpravou provozu bude zakryto.
10. Dopravní značky musí být upevněny na kovových sloupcích nebo případně na sloupech veřejného osvětlení. Musí být provedeny dle příslušné ČSN EN 12899-1 a musí být z retroreflexního materiálu. Dopravní značky včetně nosičů a spojovacích součástí musí být schváleny MD ČR.

11. Osoby, které se budou pohybovat po dotčené pozemní komunikaci, jsou povinny nosit výstražné oblečení.
12. Na místě stavebních prací bude dostatečný počet poučených osob schopných v případě potřeby řídit silniční provoz.
13. Dopravní značení bude rozmístěno nejpozději do zahájení stavebních prací a bude instalováno odbornou osobou.
14. Budou dodrženy podmínky, které jsou stanoveny ve vyjádření Policie ČR, KŘ Policie Středočeského kraje, DI Kutná Hora č.j.: KRPS-186562-1/ČJ-2016-010506 ze dne 1.6.2016.
15. Osoba odpovědná za osazení, údržbu a demontáž:
 - Jana Pospíšilová, tel.: 724171431

Odůvodnění:

Na základě žádosti podané dne 2.6.2016 bylo žadatelem požádáno o stanovení přechodné úpravy provozu na pozemních komunikacích z důvodu havárie opěrné zdi přilehlé k místní komunikaci v ulici Zelená hora v Kutné Hoře. K žádosti o stanovení přechodné úpravy provozu bylo předloženo DIO, které bylo projednáno s Policií ČR jako dotčeným orgánem dle § 77 odst. 2 písm. b) zákona o silničním provozu.

V souladu s § 77 odst. 4 zákona o silničním provozu se vydává toto stanovení přechodné úpravy provozu bez předchozího řízení o návrhu opatření obecné povahy.

Poučení:

Proti stanovení přechodné úpravy provozu formou opatření obecné povahy nelze podat opravný prostředek dle § 173 odst. 2 správního řádu.

Opatření obecné povahy nabývá účinnosti dnem vyvěšení z důvodu havárie a hrozí nebezpečí z prodlení.

Ing. Jaromír Ďoubal
vedoucí odboru dopravy a silničního hospodářství
otisk úředního razítka

Příloha: situace

Toto opatření obecné povahy musí být vyvěšeno po dobu 15 dnů.

Vyvěšeno dne: Sejmuto dne:



Razítko, podpis orgánu, který potvrzuje vyvěšení a sejmutí opatření

Obdrželi:

Město Kutná Hora – odbor investic, technické oddělení, Havlíčkovo náměstí 552, 284 01 Kutná Hora

Krajské ředitelství Policie ČR Středočeského kraje, DI Kutná Hora, IDDS: 2dtai5u
Město Kutná Hora, kancelář tajemníka

se žádostí o bezodkladné vyvěšení na své úřední desce po dobu nejméně 15 dnů a o zpětné zaslání potvrzeného oznámení

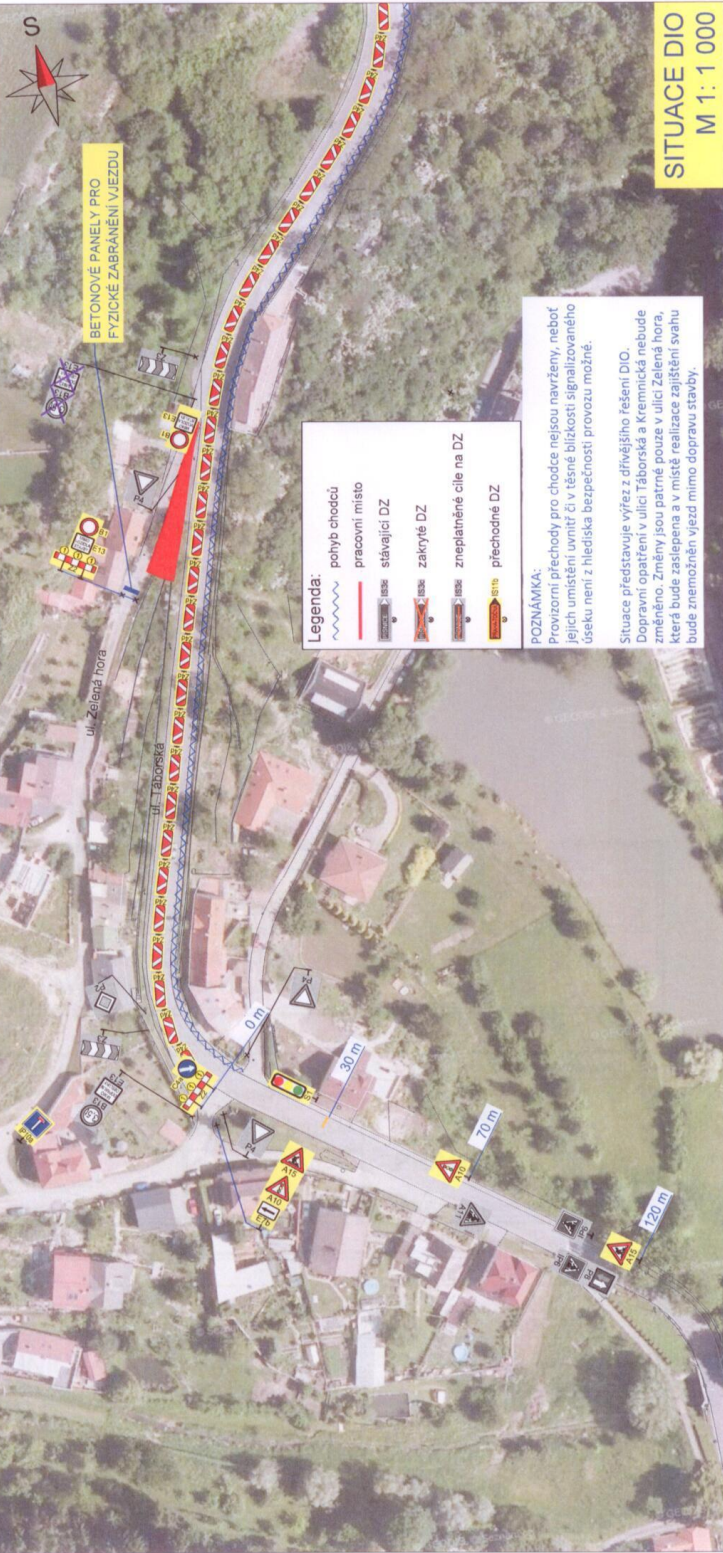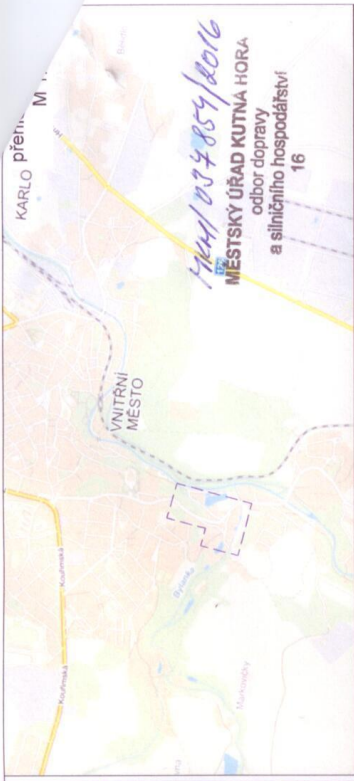

SITUACE DIO
M 1: 1 000