



MĚSTO KUTNÁ HORA

Havlíčkovo náměstí 552/1, 284 24 Kutná Hora, IČ: 00236195

odbor správy majetku

tel.: 327 710 170, 327 710 111*, fax: 327 710 106

e-mail: majetek@kutnahora.cz, ID: b65bfx3, www.mu.kutnahora.cz

V Kutné Hoře dne 13.7.2016

ZÁMĚR

Města Kutné Hory

Město Kutná Hora zveřejňuje podle § 39 odst. 1 zák. č. 128/2000 Sb., o obcích, ve znění pozdějších předpisů

záměr Města Kutné Hory

pronajmout


**prostor sloužící podnikání o velikosti cca 150 m² v přízemí budovy bez čp/če, která je součástí pozemku p.č. 3957/41 v k.ú. Kutná Hora, a to za následujících podmínek:
- nájemní smlouva bude uzavřena na dobu neurčitou s jednoměsíční výpovědní dobou.**

Zájemci o pronájem předloží návrh ceny ročního nájemného v zapečetěné obálce na odbor správy majetku Městského úřadu v Kutné Hoře.

K tomuto záměru se lze vyjádřit nebo podat jiné nabídky písemně, které musí být doručeny na adresu Městského úřadu v Kutné Hoře (Městský úřad v Kutné Hoře, Havlíčkovo náměstí 552/1, 284 01 Kutná Hora) do 14:00 hod., dne 10.8.2016.

.....
Bc. Martin Starý, DiS.
starosta

PUDORYS

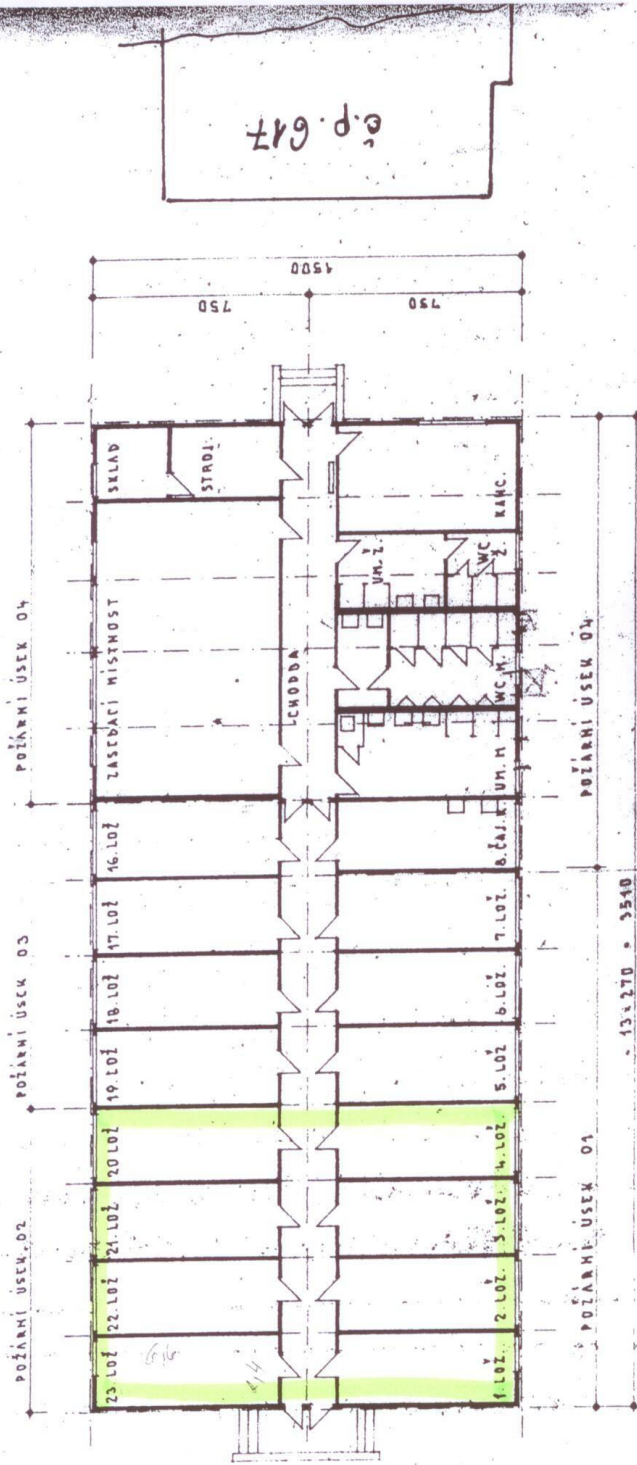


č.p. 617

SPORT-PROJEKT
 PRAHA 2 • ČELAKOVSKÉHO SADY 12

VYPRACOVAL	ZODP. PROJEKTANT	VED. PROJEKTANT	VED. STŘEDISKA	ŘEDITEL
INVESTOR	100. STAVBY	100. STAVBY	ING. ARCH. KALEŠ	J. SKRCEL
STAVBA	RUDA HVEZDA	KUTNÁ HORA	STUPĚN P.Ú.	3
OBJEKT	UBYTOVNA		FORM. A4	
OBSAH			ČÍS. ZAK.	
			MĚŘÍTKO 1:200	
				ČÁST

DISPOZICE - POHLEDY REZ

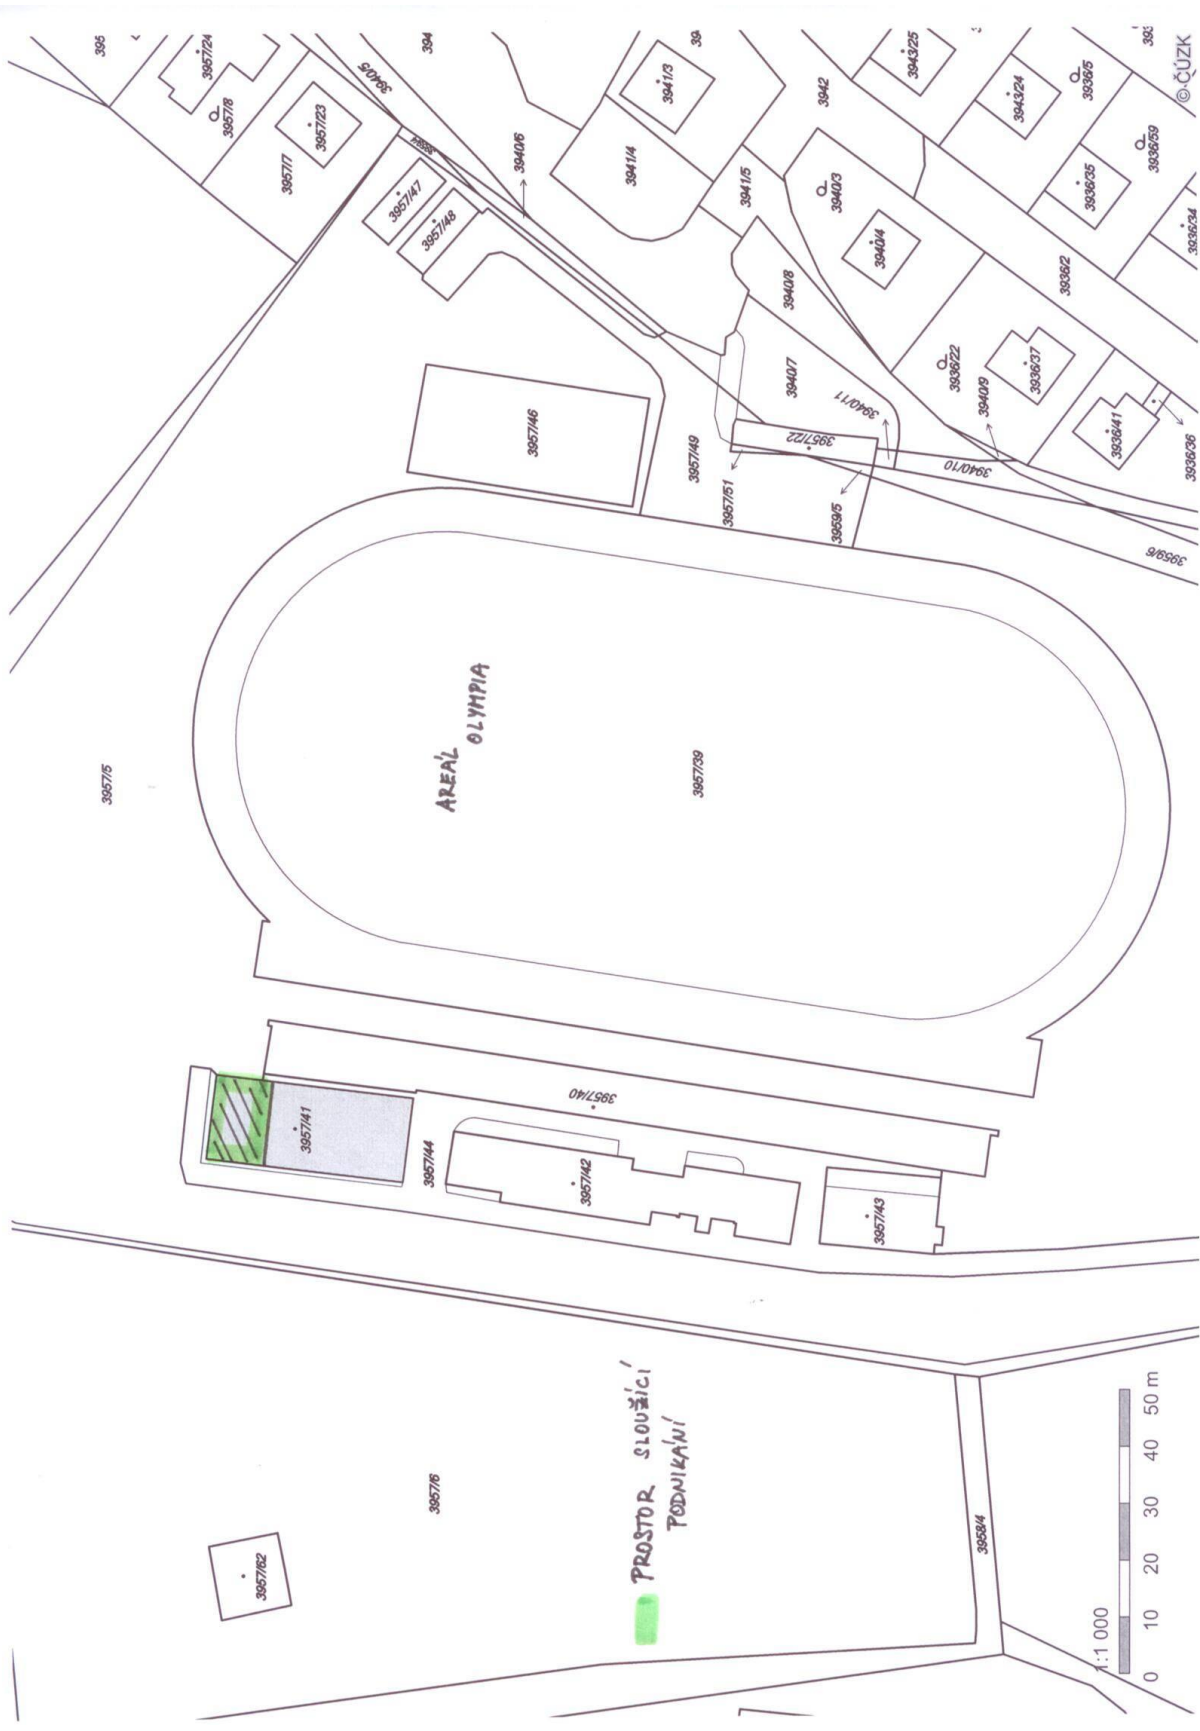

3957/5

AREÁL OLYMPIA

3957/39

3957/62

3957/6

PROSTOR SLOUŽÍCÍ
PODNIKÁNÍ

1:1 000

