


ČERVENÉ JANOVICE

OBSAH:
ÚZEMNÍ PLÁN ČERVENÉ JANOVICE
ZMĚNA Č. 4
TECHNICKÁ INFRASTRUKTURA

Pořizovatel: MěÚ Kutná Hora	Číslo výkresu: 3
Projektant: Ing.Arch. Rostislav Jukl	Datum: 07/2025

Záznam o účinnosti	
Územné plánovací dokumentace	Změna č.4 územního plánu Červené Janovice
Vydání zastupitelstvem	obce Červené Janovice
Pořadové číslo změny	4
Datum nabytí účinnosti změny	
Požtovatel	Mtský (škol. Katedra Horn odělní regionálního rozvoje a územního plánování)
Jméno a příjmení	Yveta Horynová, DiS.
Funkce	referent oddělení regionálního rozvoje a územního plánování
Podpis oprávněné úřední osoby požtovatele	
Otisk úředního razítka	

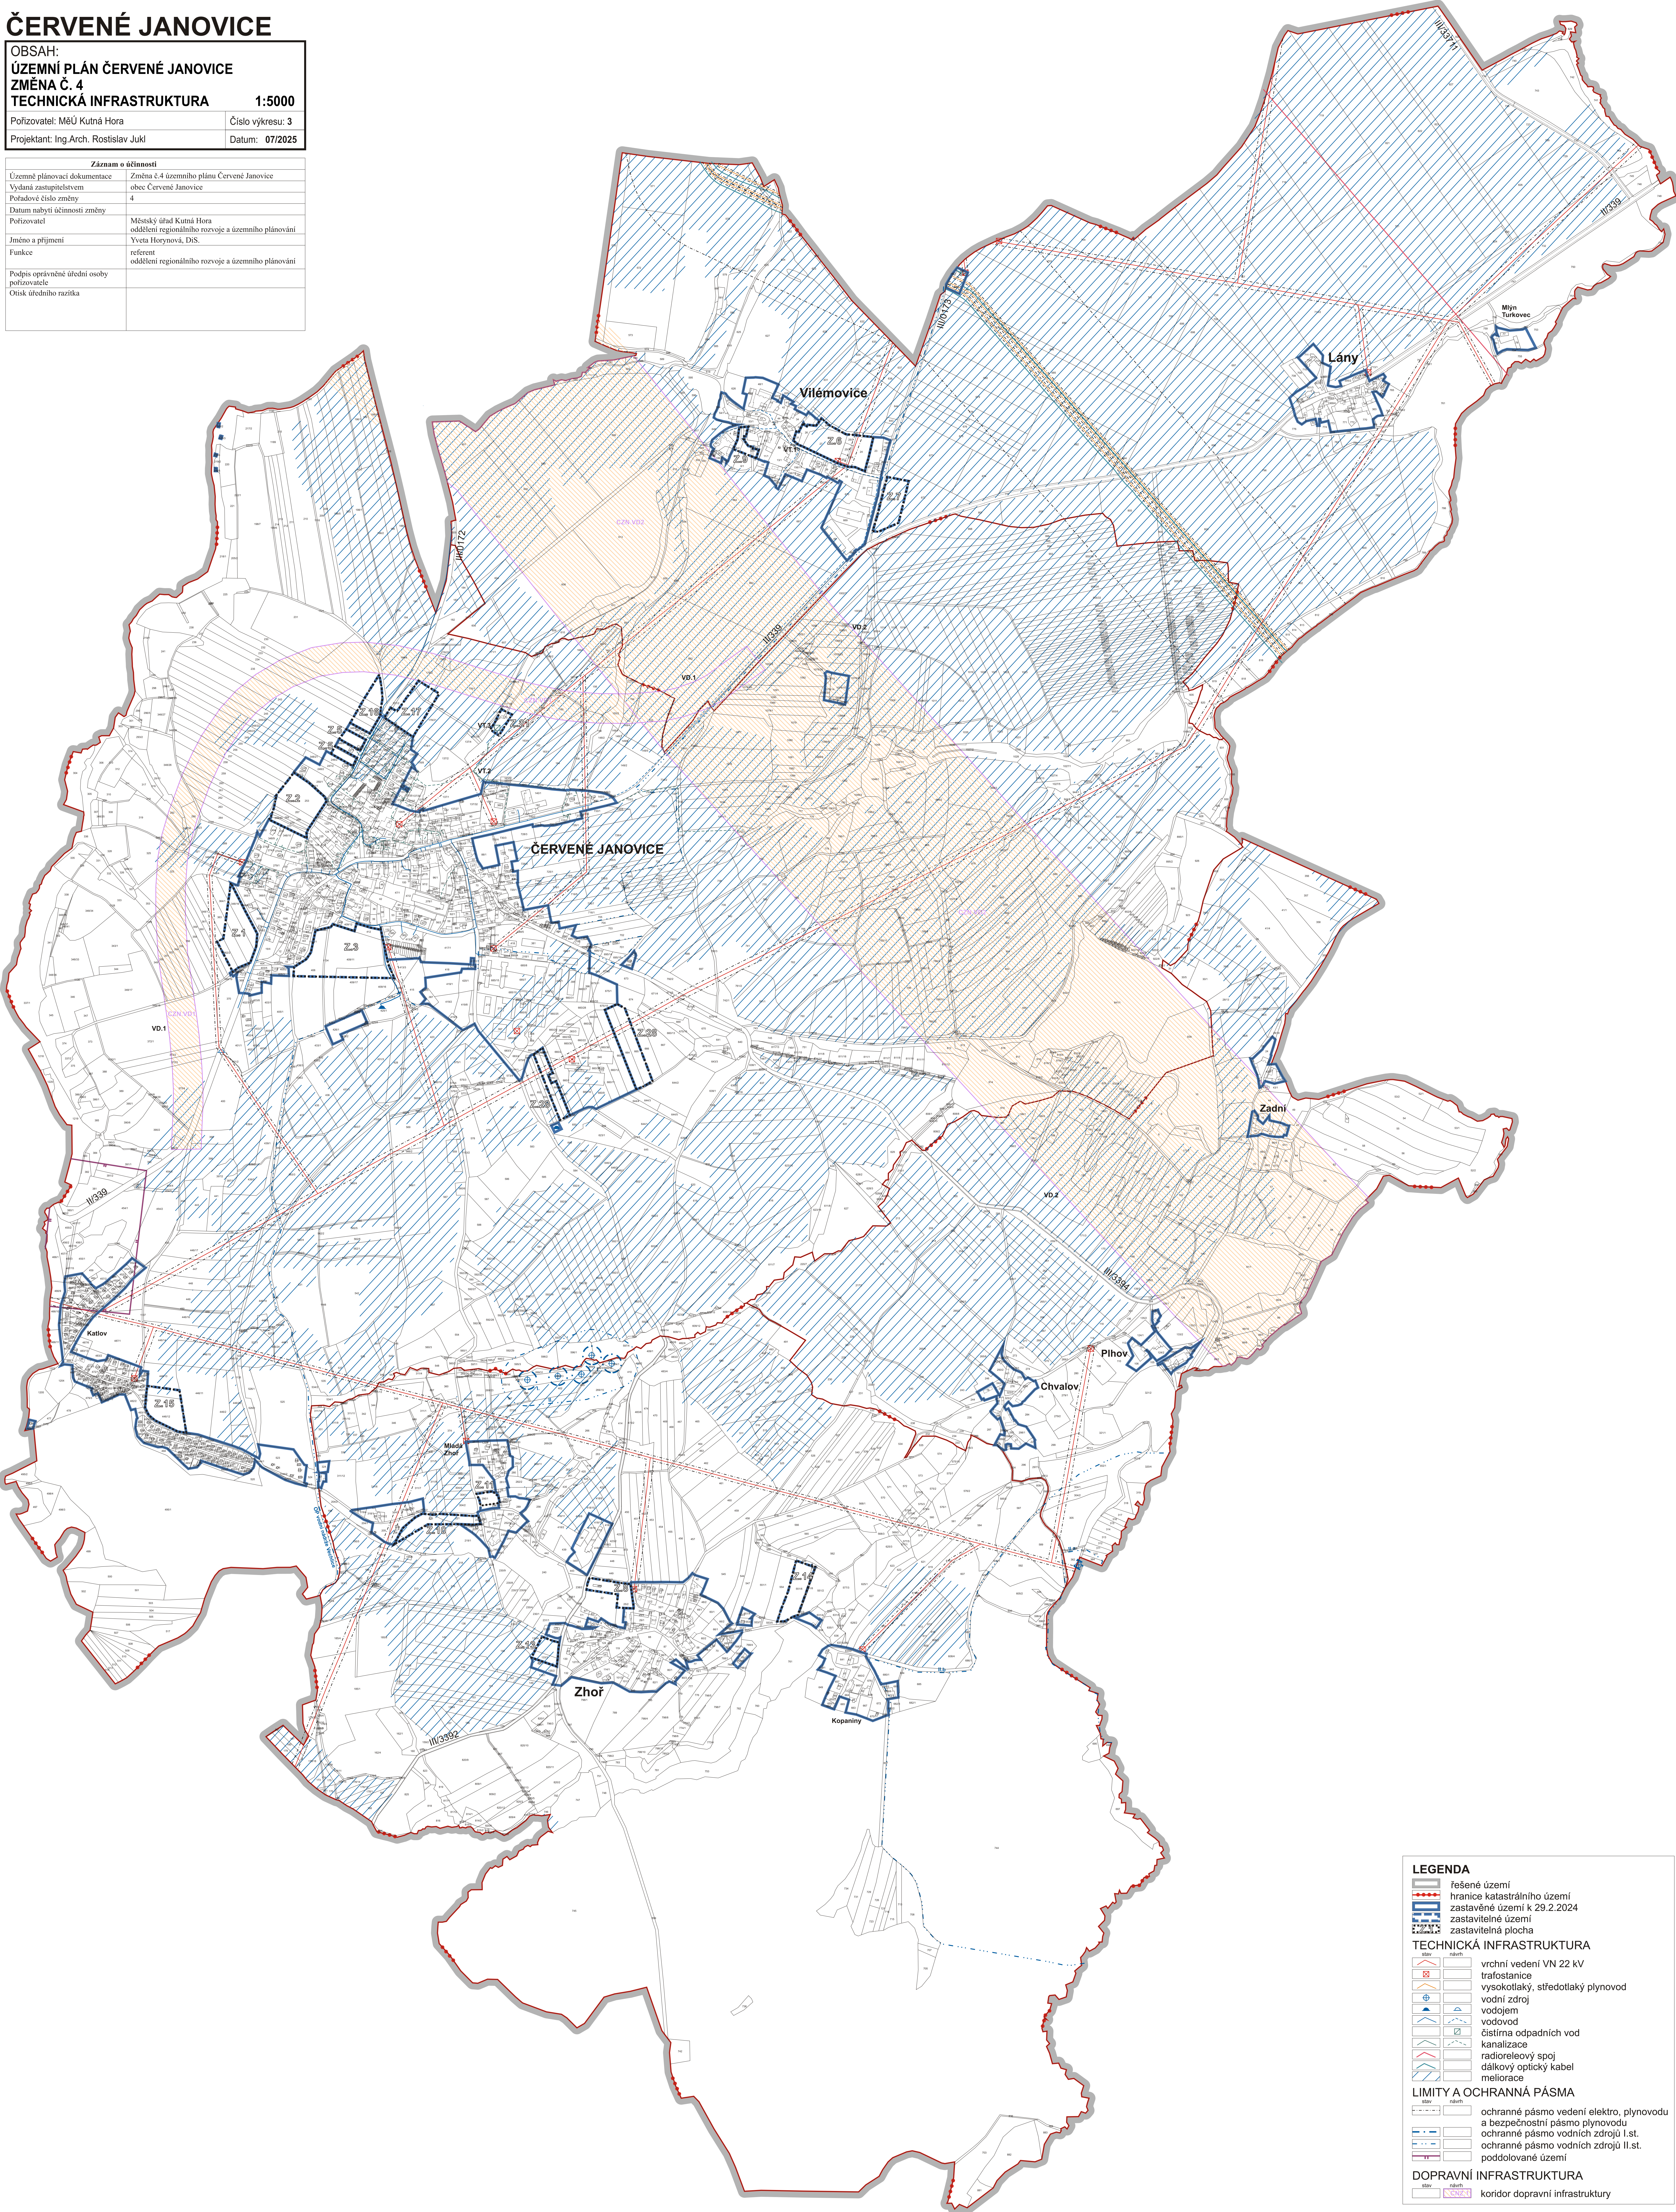

LEGENDA	
	řešené území
	hranice katastrálního území
	zastavěné území k 29.2.2024
	zastavitelné území
	zastavitelná plocha
TECHNICKÁ INFRASTRUKTURA	
	vodní vedení VN 22 kV
	trafostanice
	vysokotlaký, středotlaký plynovod
	vodní zdroj
	vodojem
	vodovod
	čistírna odpadních vod
	kanalizace
	radiorelevový spoj
	dálkový optický kabel
	meliorace
LIMITY A OCHRANNÁ PÁSMA	
	ochranné pásmo vedení elektro, plynovodu
	a bezpečnostní pásmo plynovodu
	ochranné pásmo vodních zdrojů I.st.
	ochranné pásmo vodních zdrojů II.st.
	poddolované území
DOPRAVNÍ INFRASTRUKTURA	
	koridor dopravní infrastruktury